


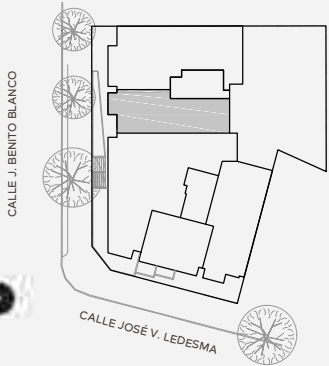

Nivel 1 al 10

TIPOLOGÍA 2D-2

Área Propia	117.93 m ²
Terraza cubierta	9.09 m ²
Terraza descubierta	0 m ²
Área total uso exclusivo	127.02 m ²
Cuota parte de espacios comunes	40.70 m ²
Área total	167.72 m ²


OBSERVACIONES: El área propia incluye 100% de superficie de los muros exteriores, 100% de muros interiores, 100% de muros separativos con áreas comunes, 100% de ductos internos a la unidad y 50% de muros separativos entre unidades.

NOTA: Todos los planos de plantas y elementos que allí se describen corresponden al anteproyecto y están sujetos a posibles modificaciones.

Las dimensiones indicadas son aproximadas.


La empresa constructora podrá realizar, sin notificación previa, variantes de orden estético o utilitario, tanto en bienes comunes como propios, siempre dentro de lo admitido por la reglamentación municipal vigente. No se indican protecciones de vigas y/o columnas del sótano.

Versión actualizada en Diciembre 2018

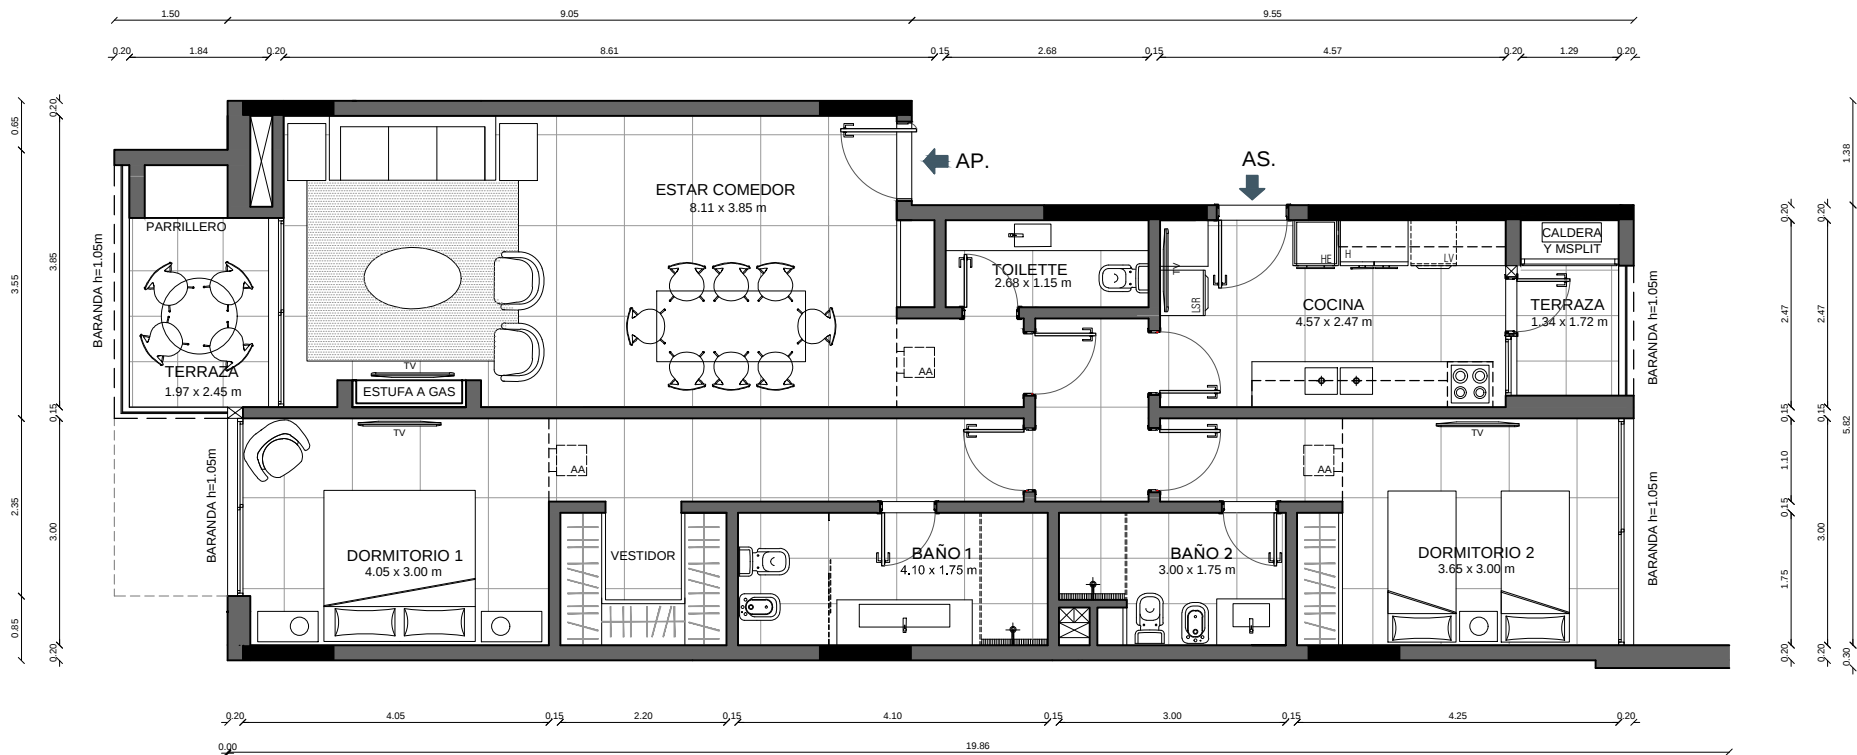

Desarrolla: Proyecto:



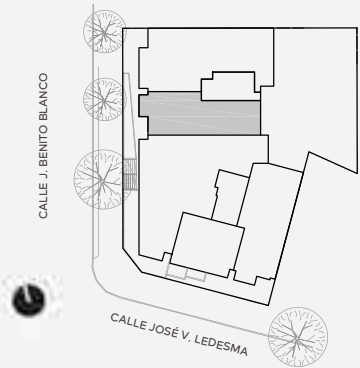

Nivel 1 al 10

TIPOLOGÍA 2D-2

Área Propia	117.93 m²
Terraza cubierta	9.09 m²
Terraza descubierta	0 m²
Área total uso exclusivo	127.02 m²
Cuota parte de espacios comunes	40.70 m²
Área total	167.72 m²


OBSERVACIONES: El área propia incluye 100% de superficie de los muros exteriores, 100% de muros interiores, 100% de muros separativos con áreas comunes, 100% de ductos internos a la unidad y 50% de muros separativos entre unidades.

NOTA: Todos los planos de plantas y aleramientos que allí se describen corresponden al anteproyecto y están sujetos a posibles modificaciones.

Las dimensiones indicadas son aproximadas.

La empresa constructora podrá realizar sin notificación previa variantes de orden estético o utilitario, tanto en bienes comunes como propios -siempre dentro de lo admitido por la reglamentación municipal vigente.- No se indican proyecciones de vigas y/o cielorrasos bajos.

Versión actualizada en Diciembre 2019.

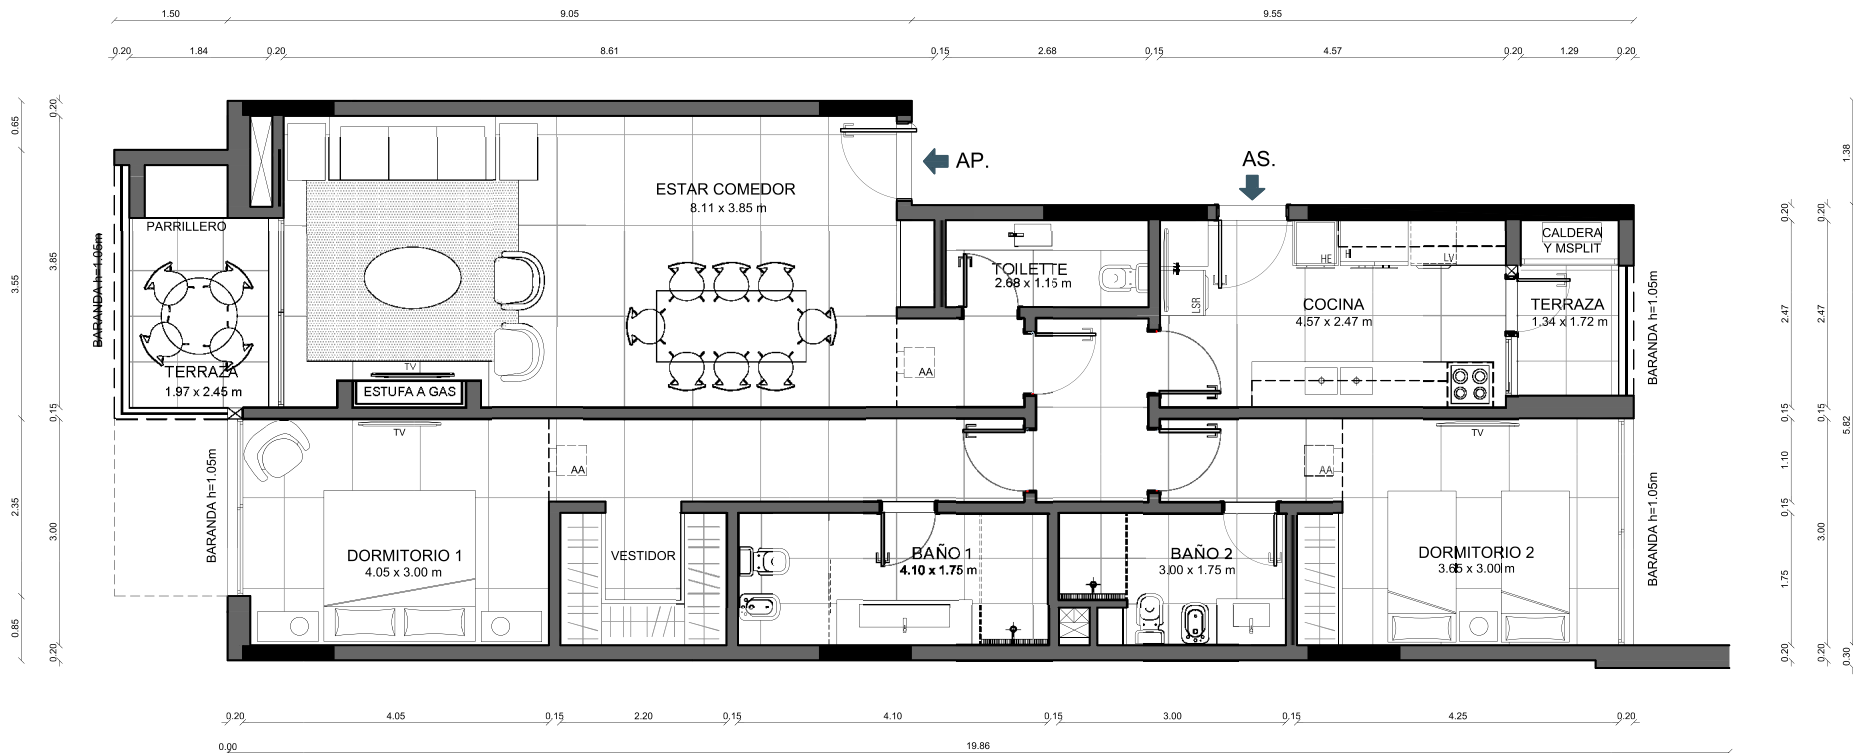

Desarrolla:



Proyecto:

