


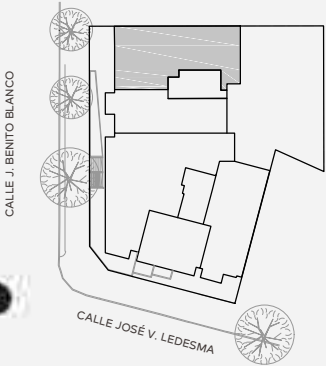

Nivel 10

TIPOLOGÍA 3D-4

Área Propia	155.57 m ²
Terraza cubierta	6.20 m ²
Terraza descubierta	31.88 m ²
Área total uso exclusivo	193.65 m ²
Cuota parte de espacios comunes	51.84 m ²
Área total	245.49 m ²


OBSERVACIONES: El área propia incluye 100% de superficie de los muros exteriores, 100% de muros interiores, 100% de muros separativos con áreas comunes, 100% de ductos internos a la unidad y 50% de muros separativos entre unidades.

NOTA: Todos los planos de plantas y elementos que allí se describen corresponden al anteproyecto y están sujetos a posibles modificaciones.

Las dimensiones indicadas son aproximadas.

La empresa constructora podrá realizar las modificaciones de orden estético o utilitario, tanto en bienes comunes como propios, siempre dentro de lo admitido por la reglamentación municipal vigente. No se indican protecciones de vigas y/o columnas del sótano.

Versión actualizada en Diciembre 2018

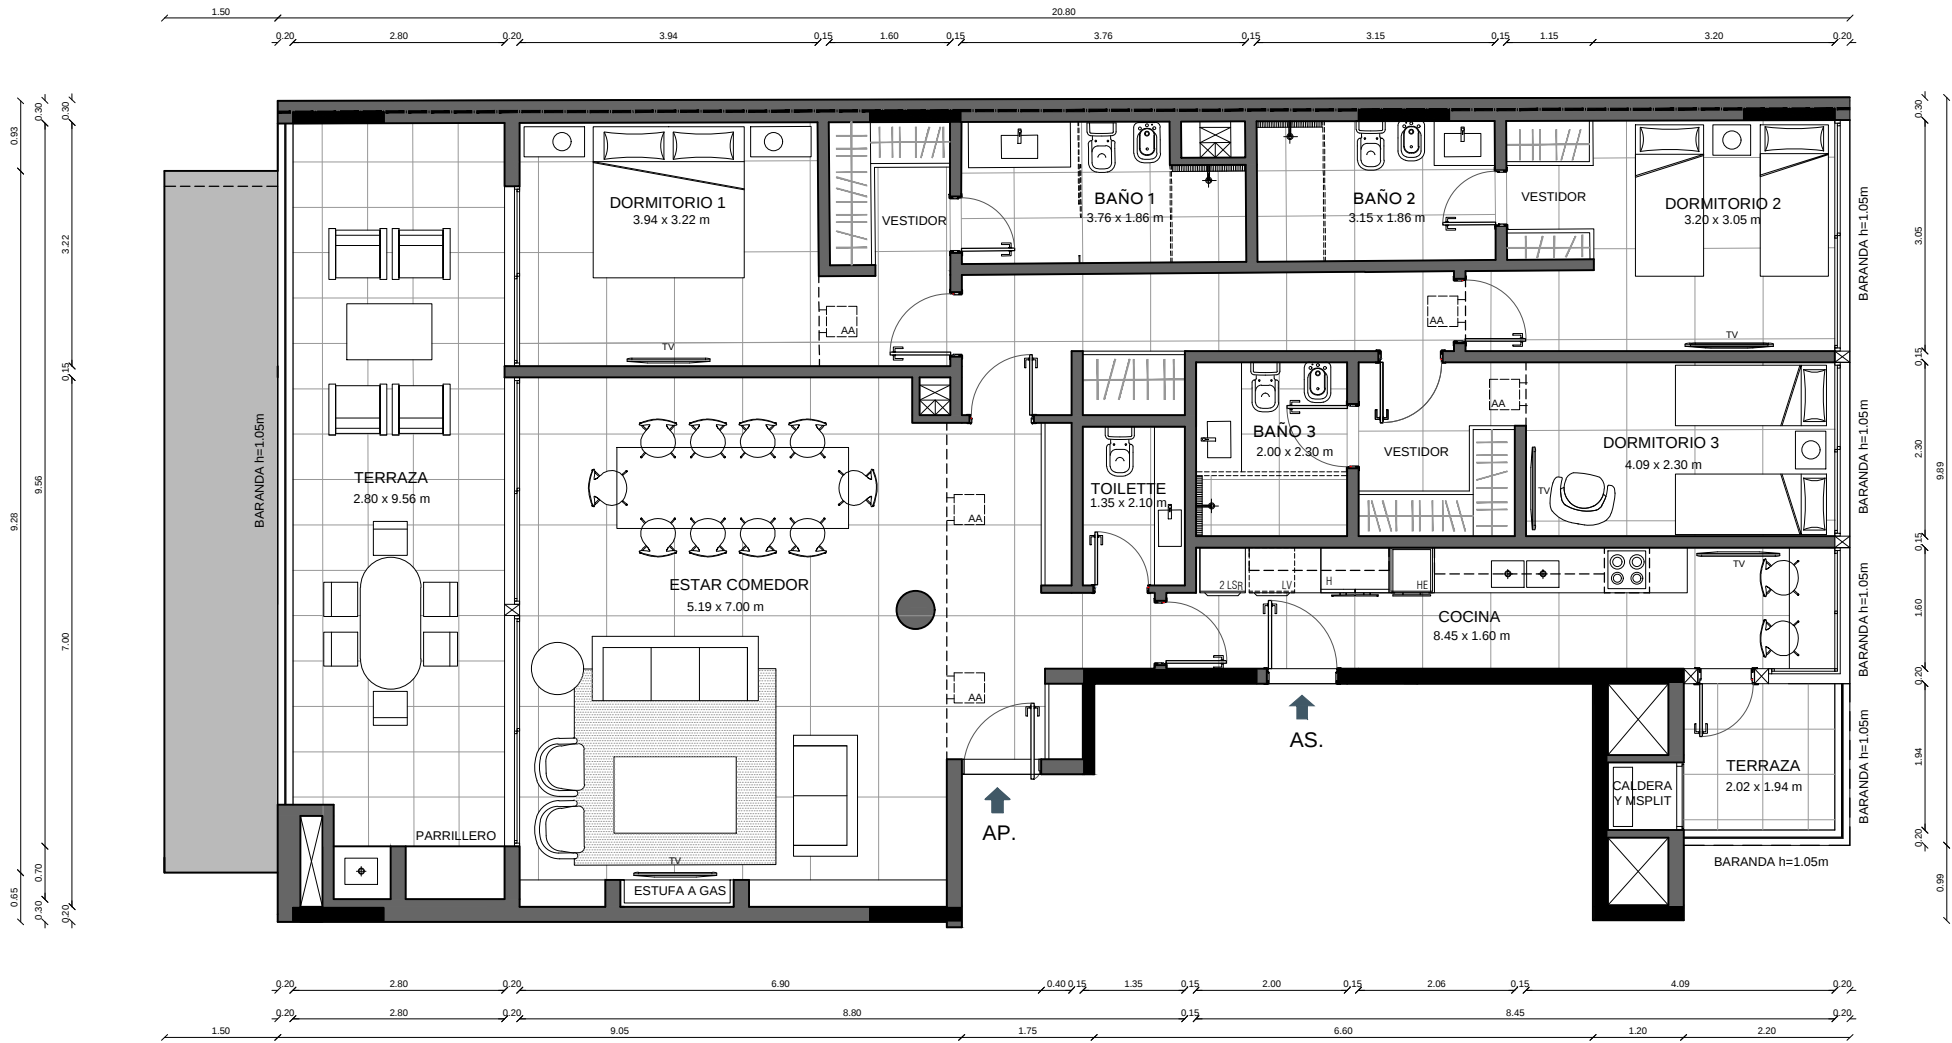

Desarrolla: Proyecto: