


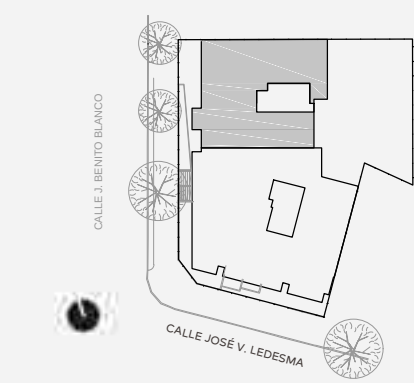

Nivel 11

TIPOLOGÍA 3D-5	
Área Propia	177.99 m ²
Terraza cubierta	3.99 m ²
Terraza descubierta	169.27 m ²
Área total uso exclusivo	351.25 m ²
Cuota parte de espacios comunes	58.31 m ²
Área total	409.56 m ²


OBSERVACIONES: El área propia incluye 100% de superficie de los muros exteriores, 100% de muros interiores, 100% de muros separativos con áreas comunes, 100% de ductos internos a la unidad y 50% de muros separativos entre unidades.


NOTA: Todos los planos de plantas y elementos que allí se describen corresponden al anteproyecto y están sujetos a posibles modificaciones.

Las dimensiones indicadas son aproximadas.

La empresa constructora podrá realizar las modificaciones de orden estético o utilitario, tanto en bienes comunes como propios, siempre dentro de lo admitido por la reglamentación municipal vigente. No se indican protecciones de vigas y/o columnas del edificio.

Versión actualizada en Diciembre 2018

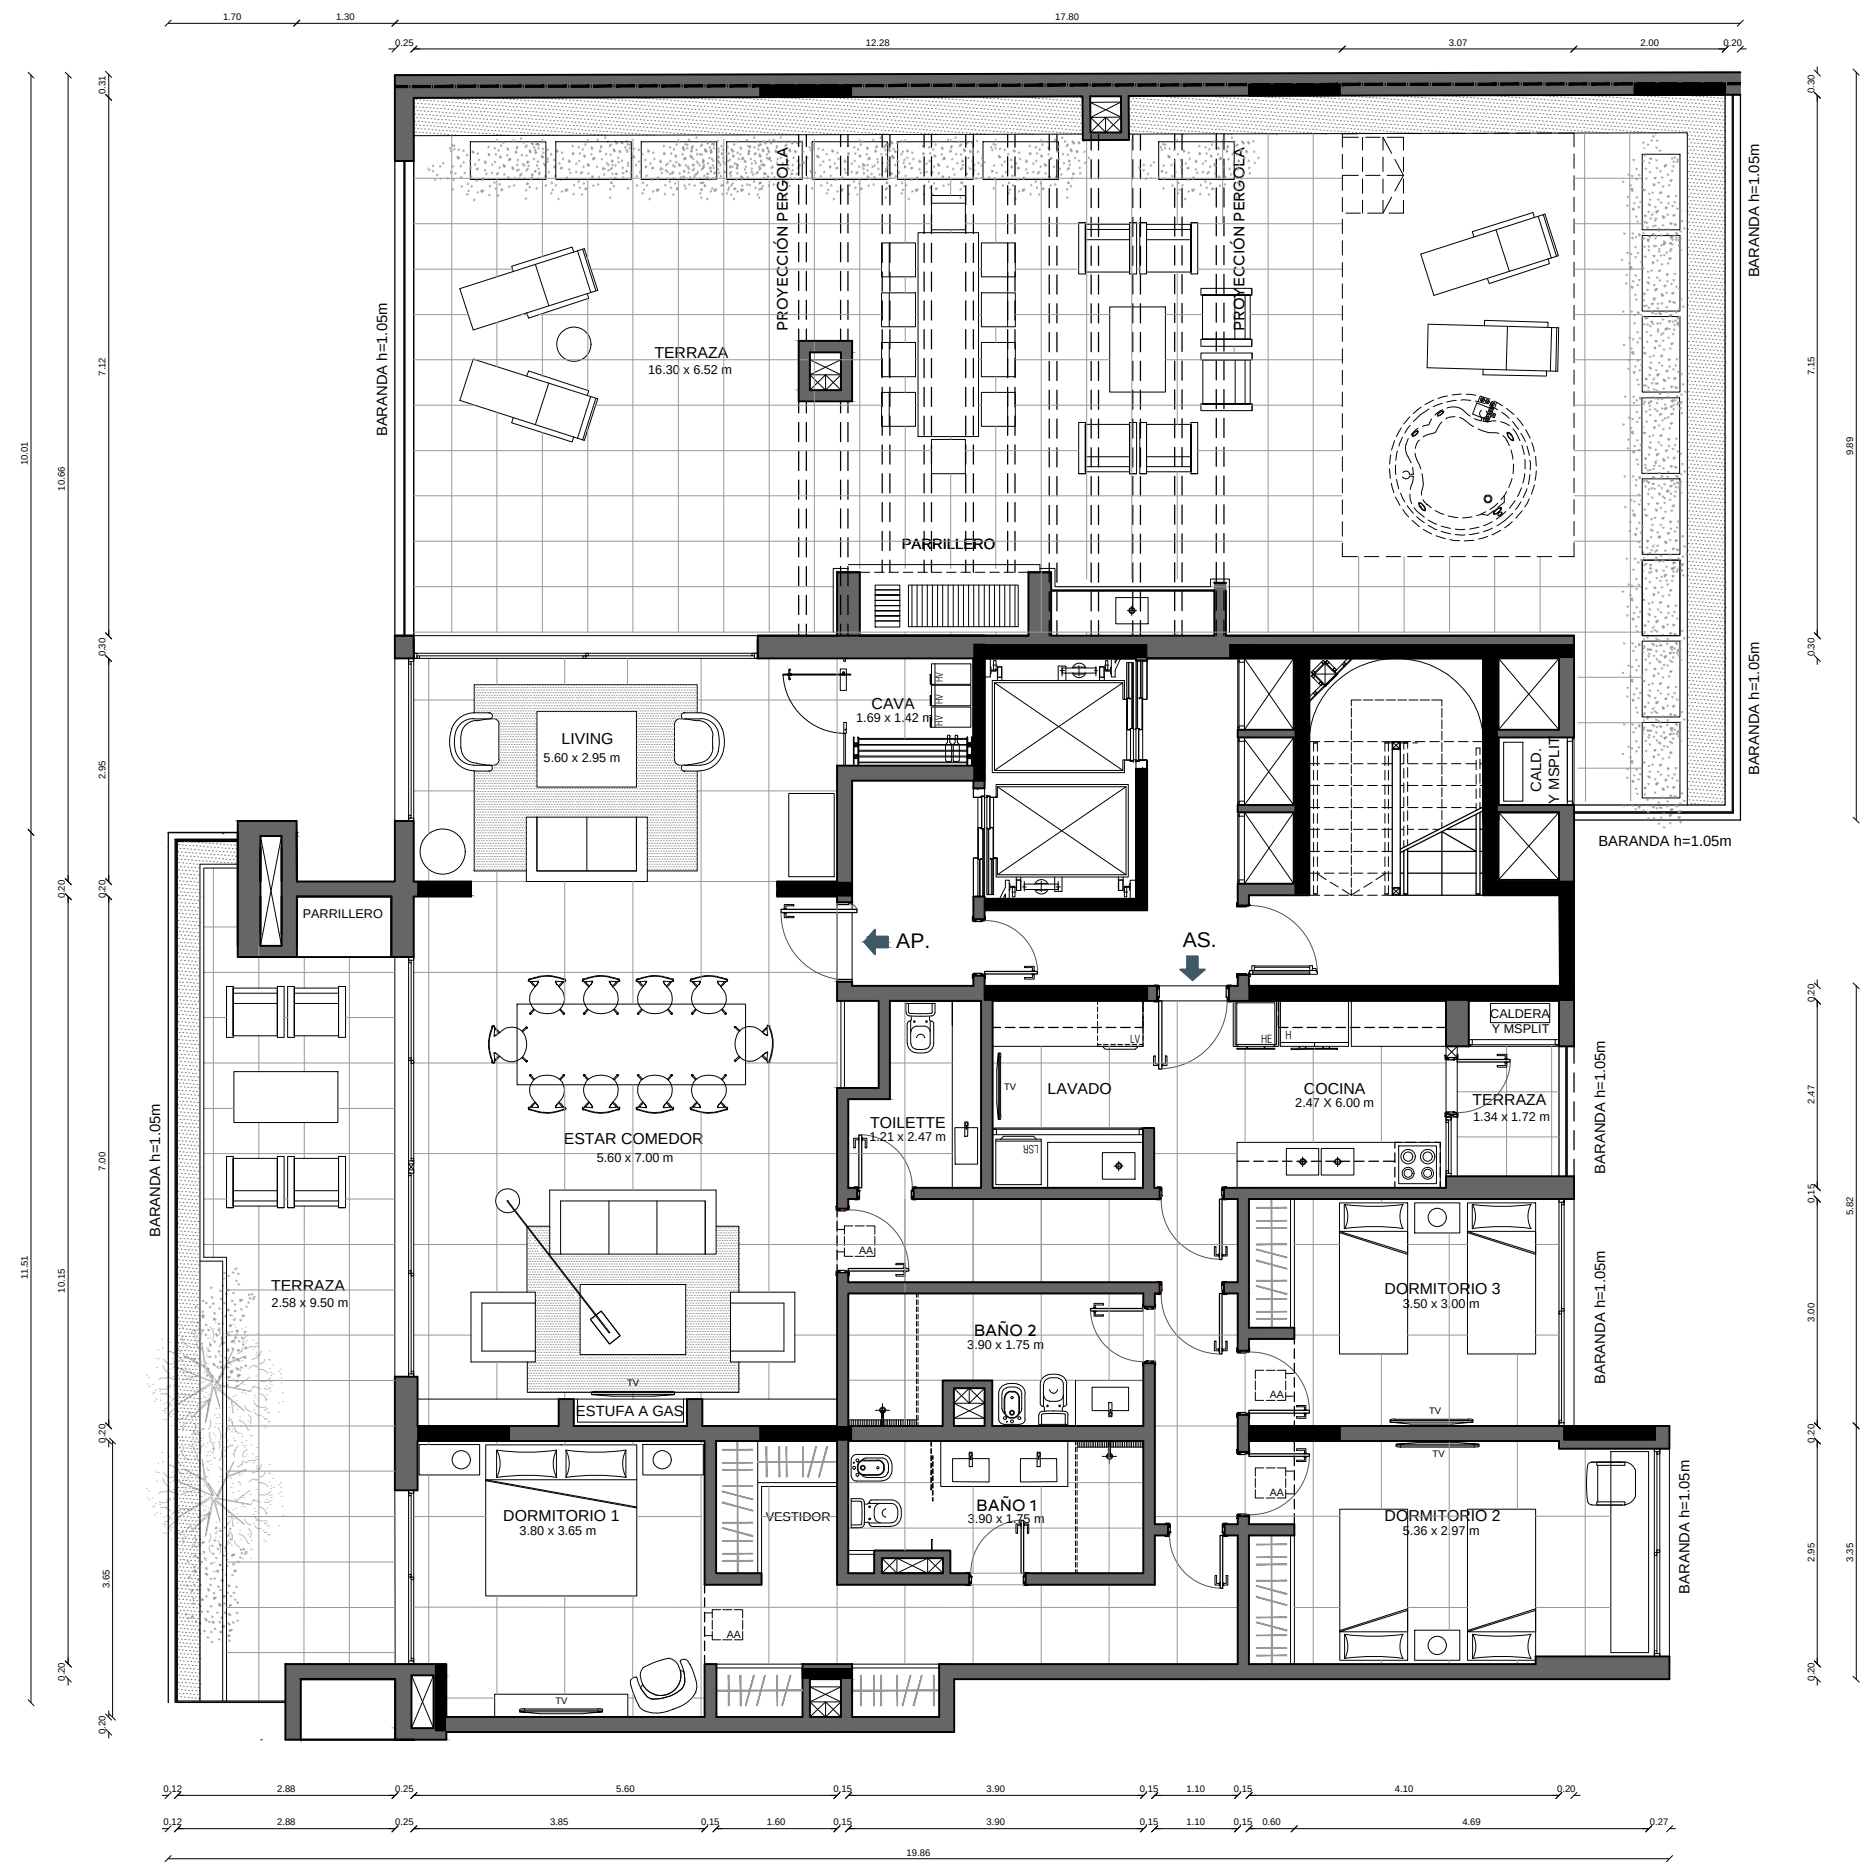

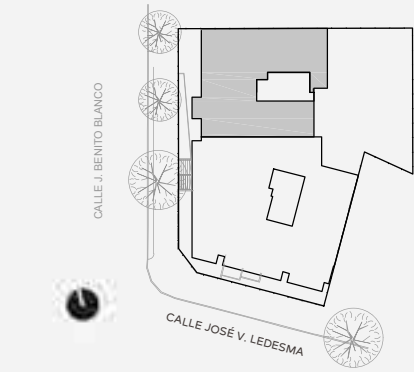

Nivel 11

TIPOLOGÍA 3D-5

Área Propia	177.99 m²
Terraza cubierta	3.99 m²
Terraza descubierta	169.27 m²
Área total uso exclusivo	351.25 m²
Cuota parte de espacios comunes	58.31 m²
Área total	409.56 m²

OBSERVACIONES: El área propia incluye 100% de superficie de los muros exteriores, 100% de muros interiores, 100% de muros separativos con áreas comunes, 100% de ductos internos a la unidad y 50% de muros separativos entre unidades.

NOTA: Todos los planos de plantas y alarments que allí se describen corresponden al anteproyecto y están sujetos a posibles modificaciones.

Las dimensiones indicadas son aproximadas.

La empresa constructora podrá realizar sin notificación previa variantes de orden estético o utilitario, tanto en bienes comunes como propios -siempre dentro de la admitido por la reglamentación municipal vigente.- No se indican proyecciones de vigas y/o cielorrasos bajos.

Versión actualizada en Diciembre 2019.

Desarrolla: Proyecto:



CARLOS OTTE, ARQUITECTO
EN REPRESENTACIÓN
CARLOS PONCE DE LEÓN, ADMINISTRADOR

