


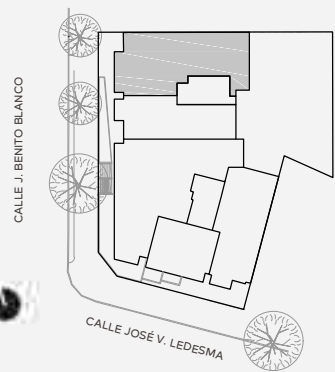

Nivel 2 al 9


TIPOLOGÍA 4D-1A	
Área Propia	187.42 m²
Terraza cubierta	16.25 m²
Terraza descubierta	0 m²
Área total uso exclusivo	203.67 m²
Cuota parte de espacios comunes	65.27 m²
Área total	268.94 m²
OBSERVACIONES: El área propia incluye 100% de superficie de los muros exteriores, 100% de muros interiores, 100% de muros separativos con áreas comunes, 100% de ductos internos a la unidad y 50% de muros separativos entre unidades.	


NOTA: Todos los planos de plantas y elementos que allí se describen corresponden al anteproyecto y están sujetos a posibles modificaciones.

Las dimensiones indicadas son aproximadas.

La empresa constructora podrá realizar las modificaciones de orden estético o utilitario, tanto en bienes comunes como propios, siempre dentro de lo admitido por la reglamentación municipal vigente. No se indican protecciones de vigas y/o columnas de betón.

Versión actualizada en Diciembre 2018

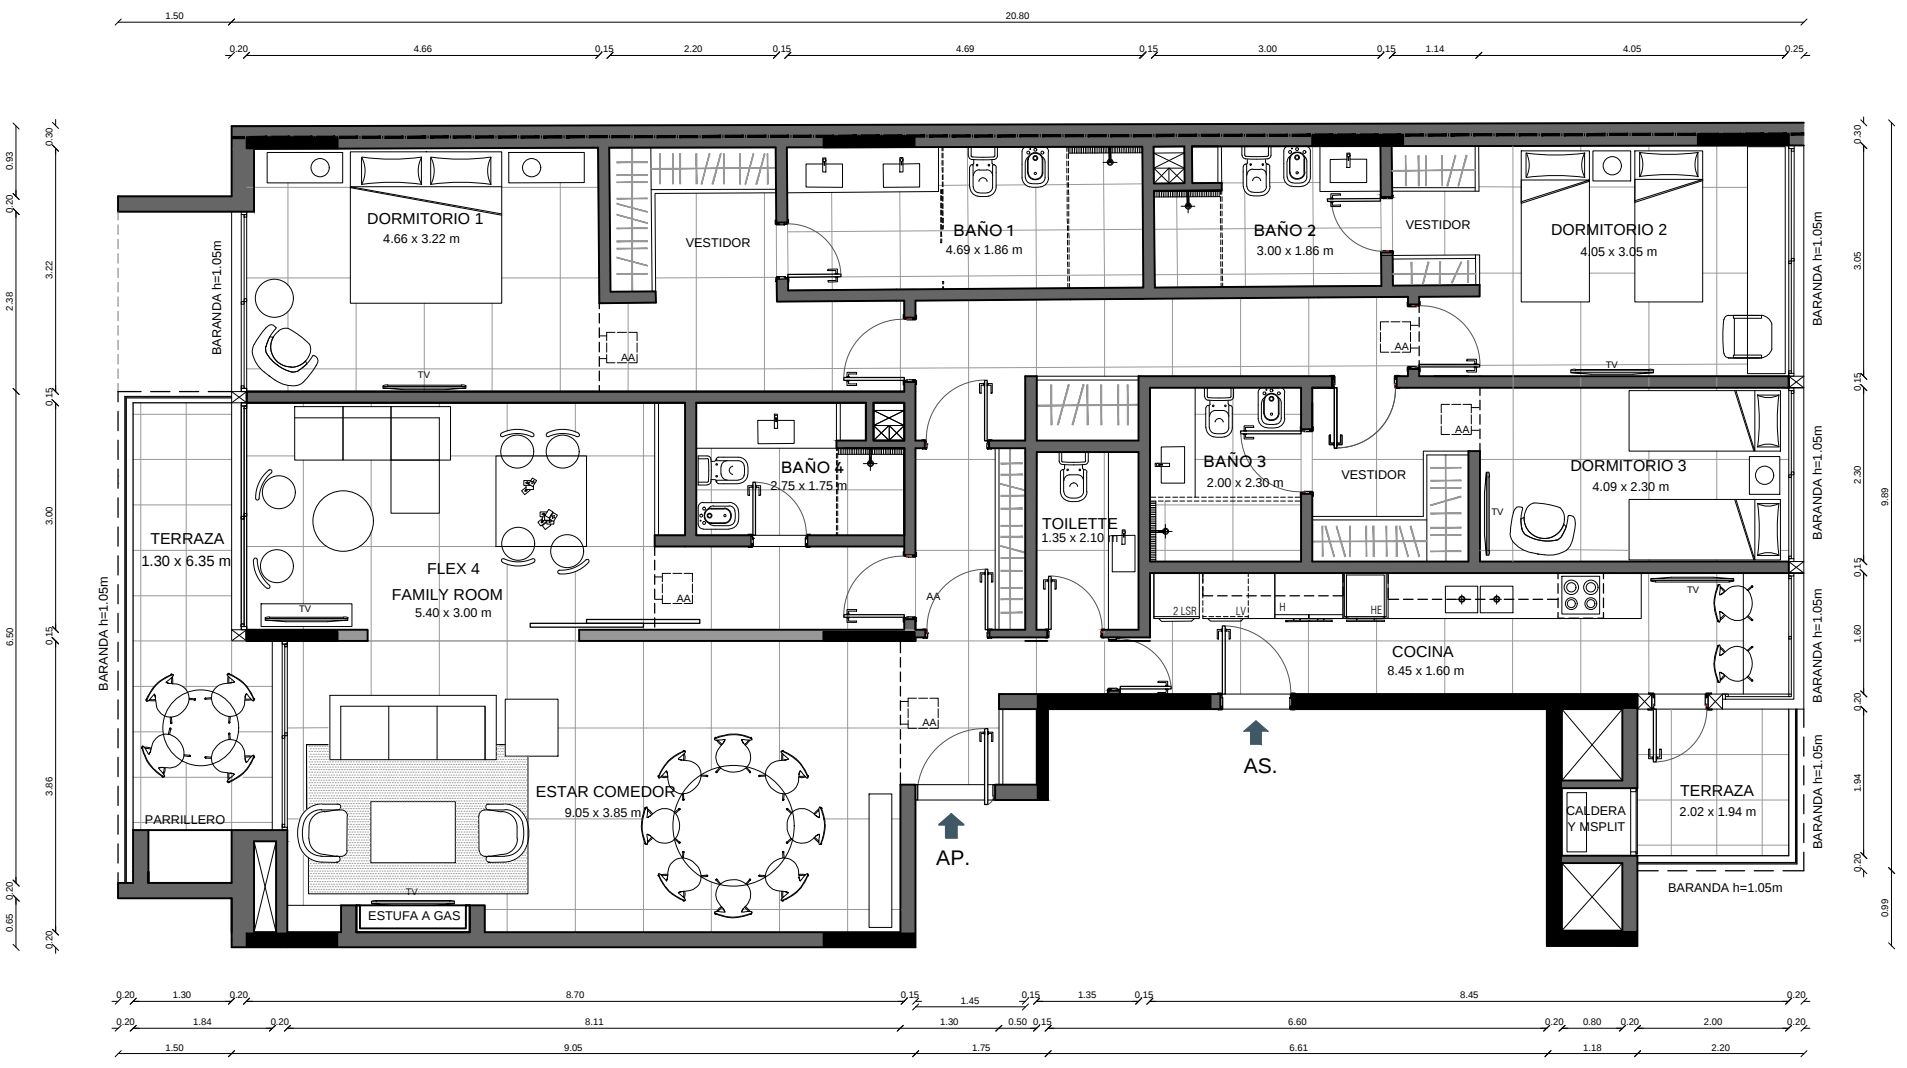

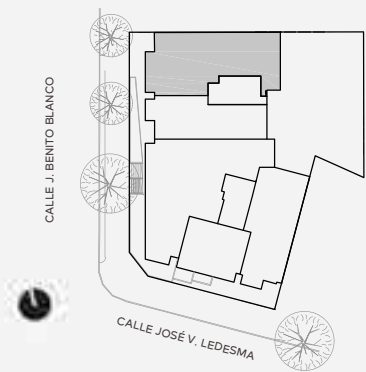

Nivel 2 al 9

TIPOLOGÍA 4D-1A

Área Propia	187.42 m ²
Terraza cubierta	16.25 m ²
Terraza descubierta	0 m ²
Área total uso exclusivo	203.67 m ²
Cuota parte de espacios comunes	65.27 m ²
Área total	268.94 m ²


OBSERVACIONES: El área propia incluye 100% de superficie de los muros exteriores, 100% de muros interiores, 100% de muros separativos con áreas comunes, 100% de ductos internos a la unidad y 50% de muros separativos entre unidades.

NOTA: Todos los planos de plantas y alarments que allí se describen corresponden al anteproyecto y están sujetos a posibles modificaciones.

Las dimensiones indicadas son aproximadas.

La empresa constructora podrá realizar sin notificación previa variantes de orden estético o utilitario, tanto en bienes comunes como propios -siempre dentro de la admitido por la reglamentación municipal vigente.- No se indican proyecciones de vigas y/o cielorrasos bajos.

Versión actualizada en Diciembre 2019.

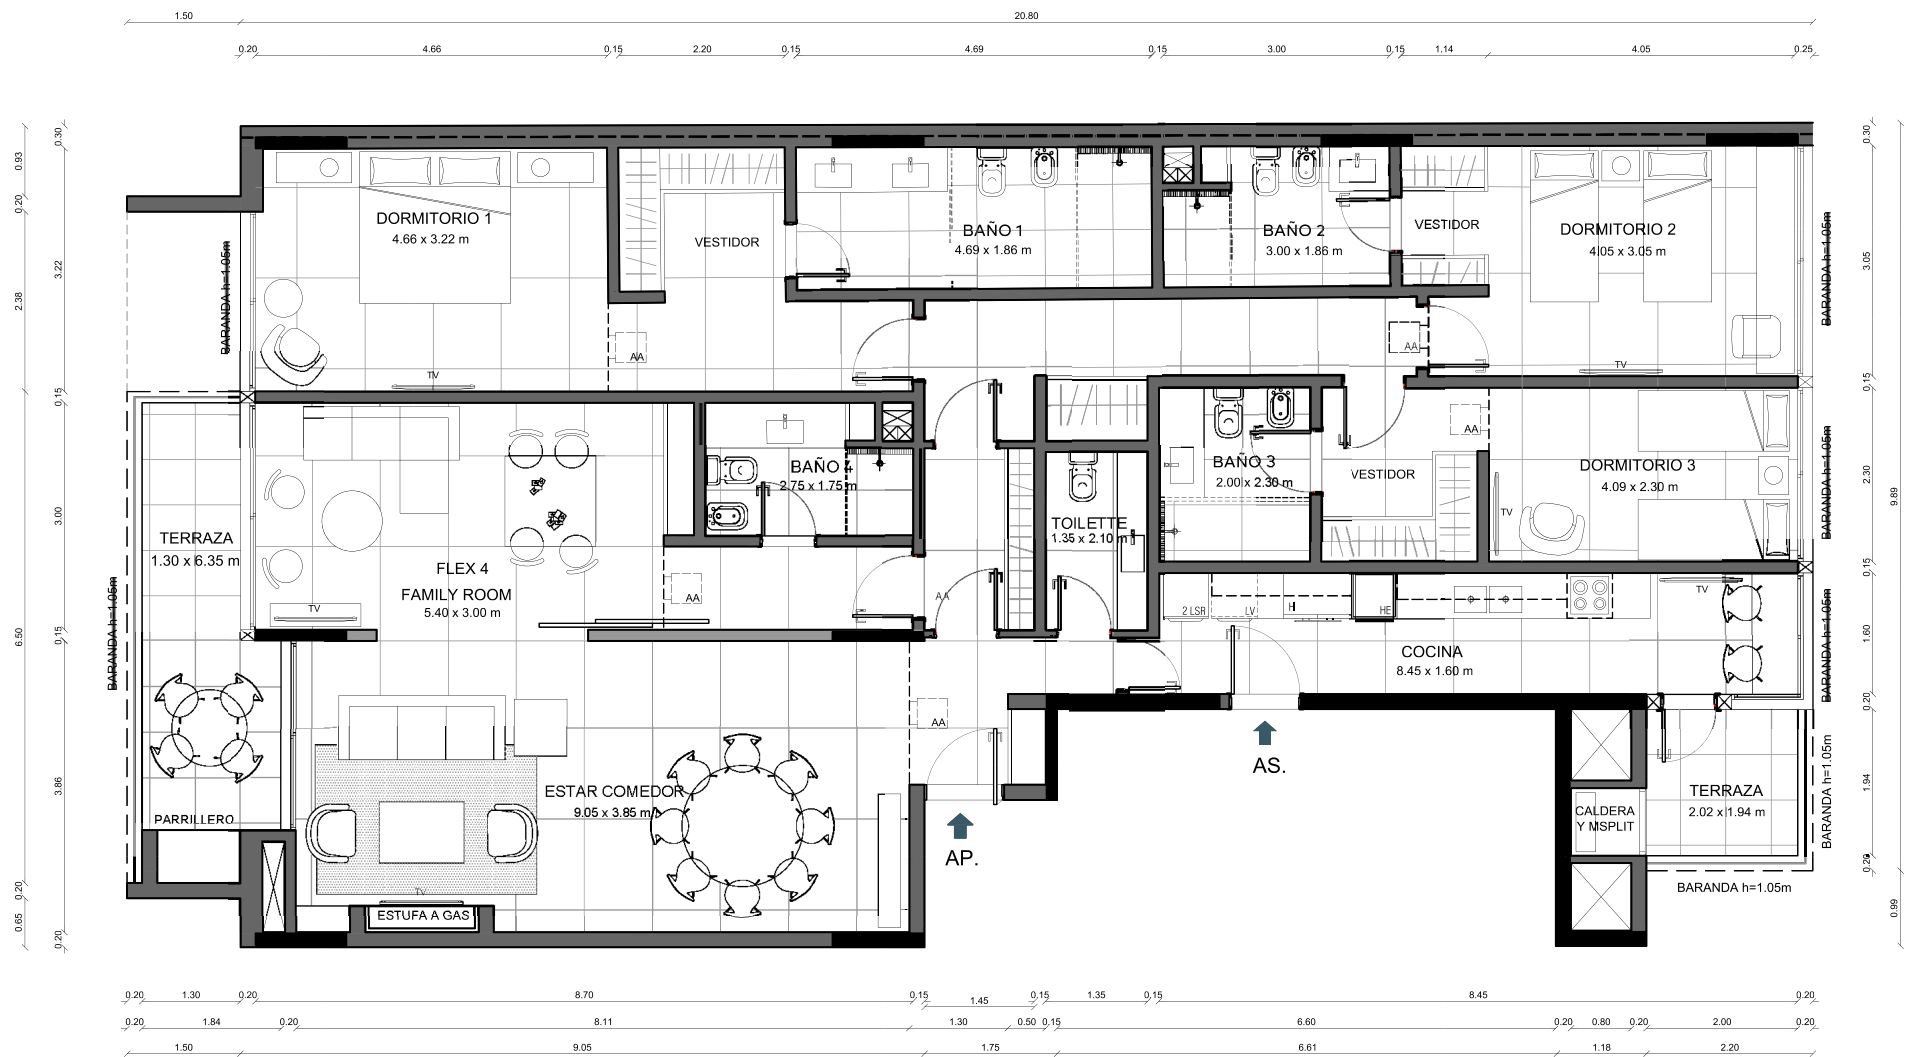

Desarrolla: Proyecto:



CARLOS OTT. ARQUITECTA
EN REPRESENTACIÓN
CARLOS PONCE DE LEÓN, ADMINISTRADOR