



Área Propia	285.8	m ²
Terraza cubierta	31.97	m ²
Terraza descubierta	0	m ²
Área total uso exclusivo	317.77	m²
Cuota parte de espacios comunes	101.83	m ²
Área total	419.60	m²


OBSERVACIONES: El área propia incluye 100% de superficie de los muros exteriores, 100% de muros interiores, 100% de muros separativos con áreas comunes, 100% de ductos internos a la unidad y 50% de muros separativos entre unidades.


NOTA: Todos los planos de plantas y elementos que allí se describen corresponden al anteproyecto y están sujetos a posibles modificaciones.

Las dimensiones indicadas son aproximadas.

La empresa constructora podrá revisar su notificación previa variantes de orden estético o utilitario, tanto en bienes comunes como propios, siempre dentro de la admisión por la representación municipal vigente. No se incluyen protecciones de vistas y/o delimitación de bienes.

Version actualizada en Diciembre 2008

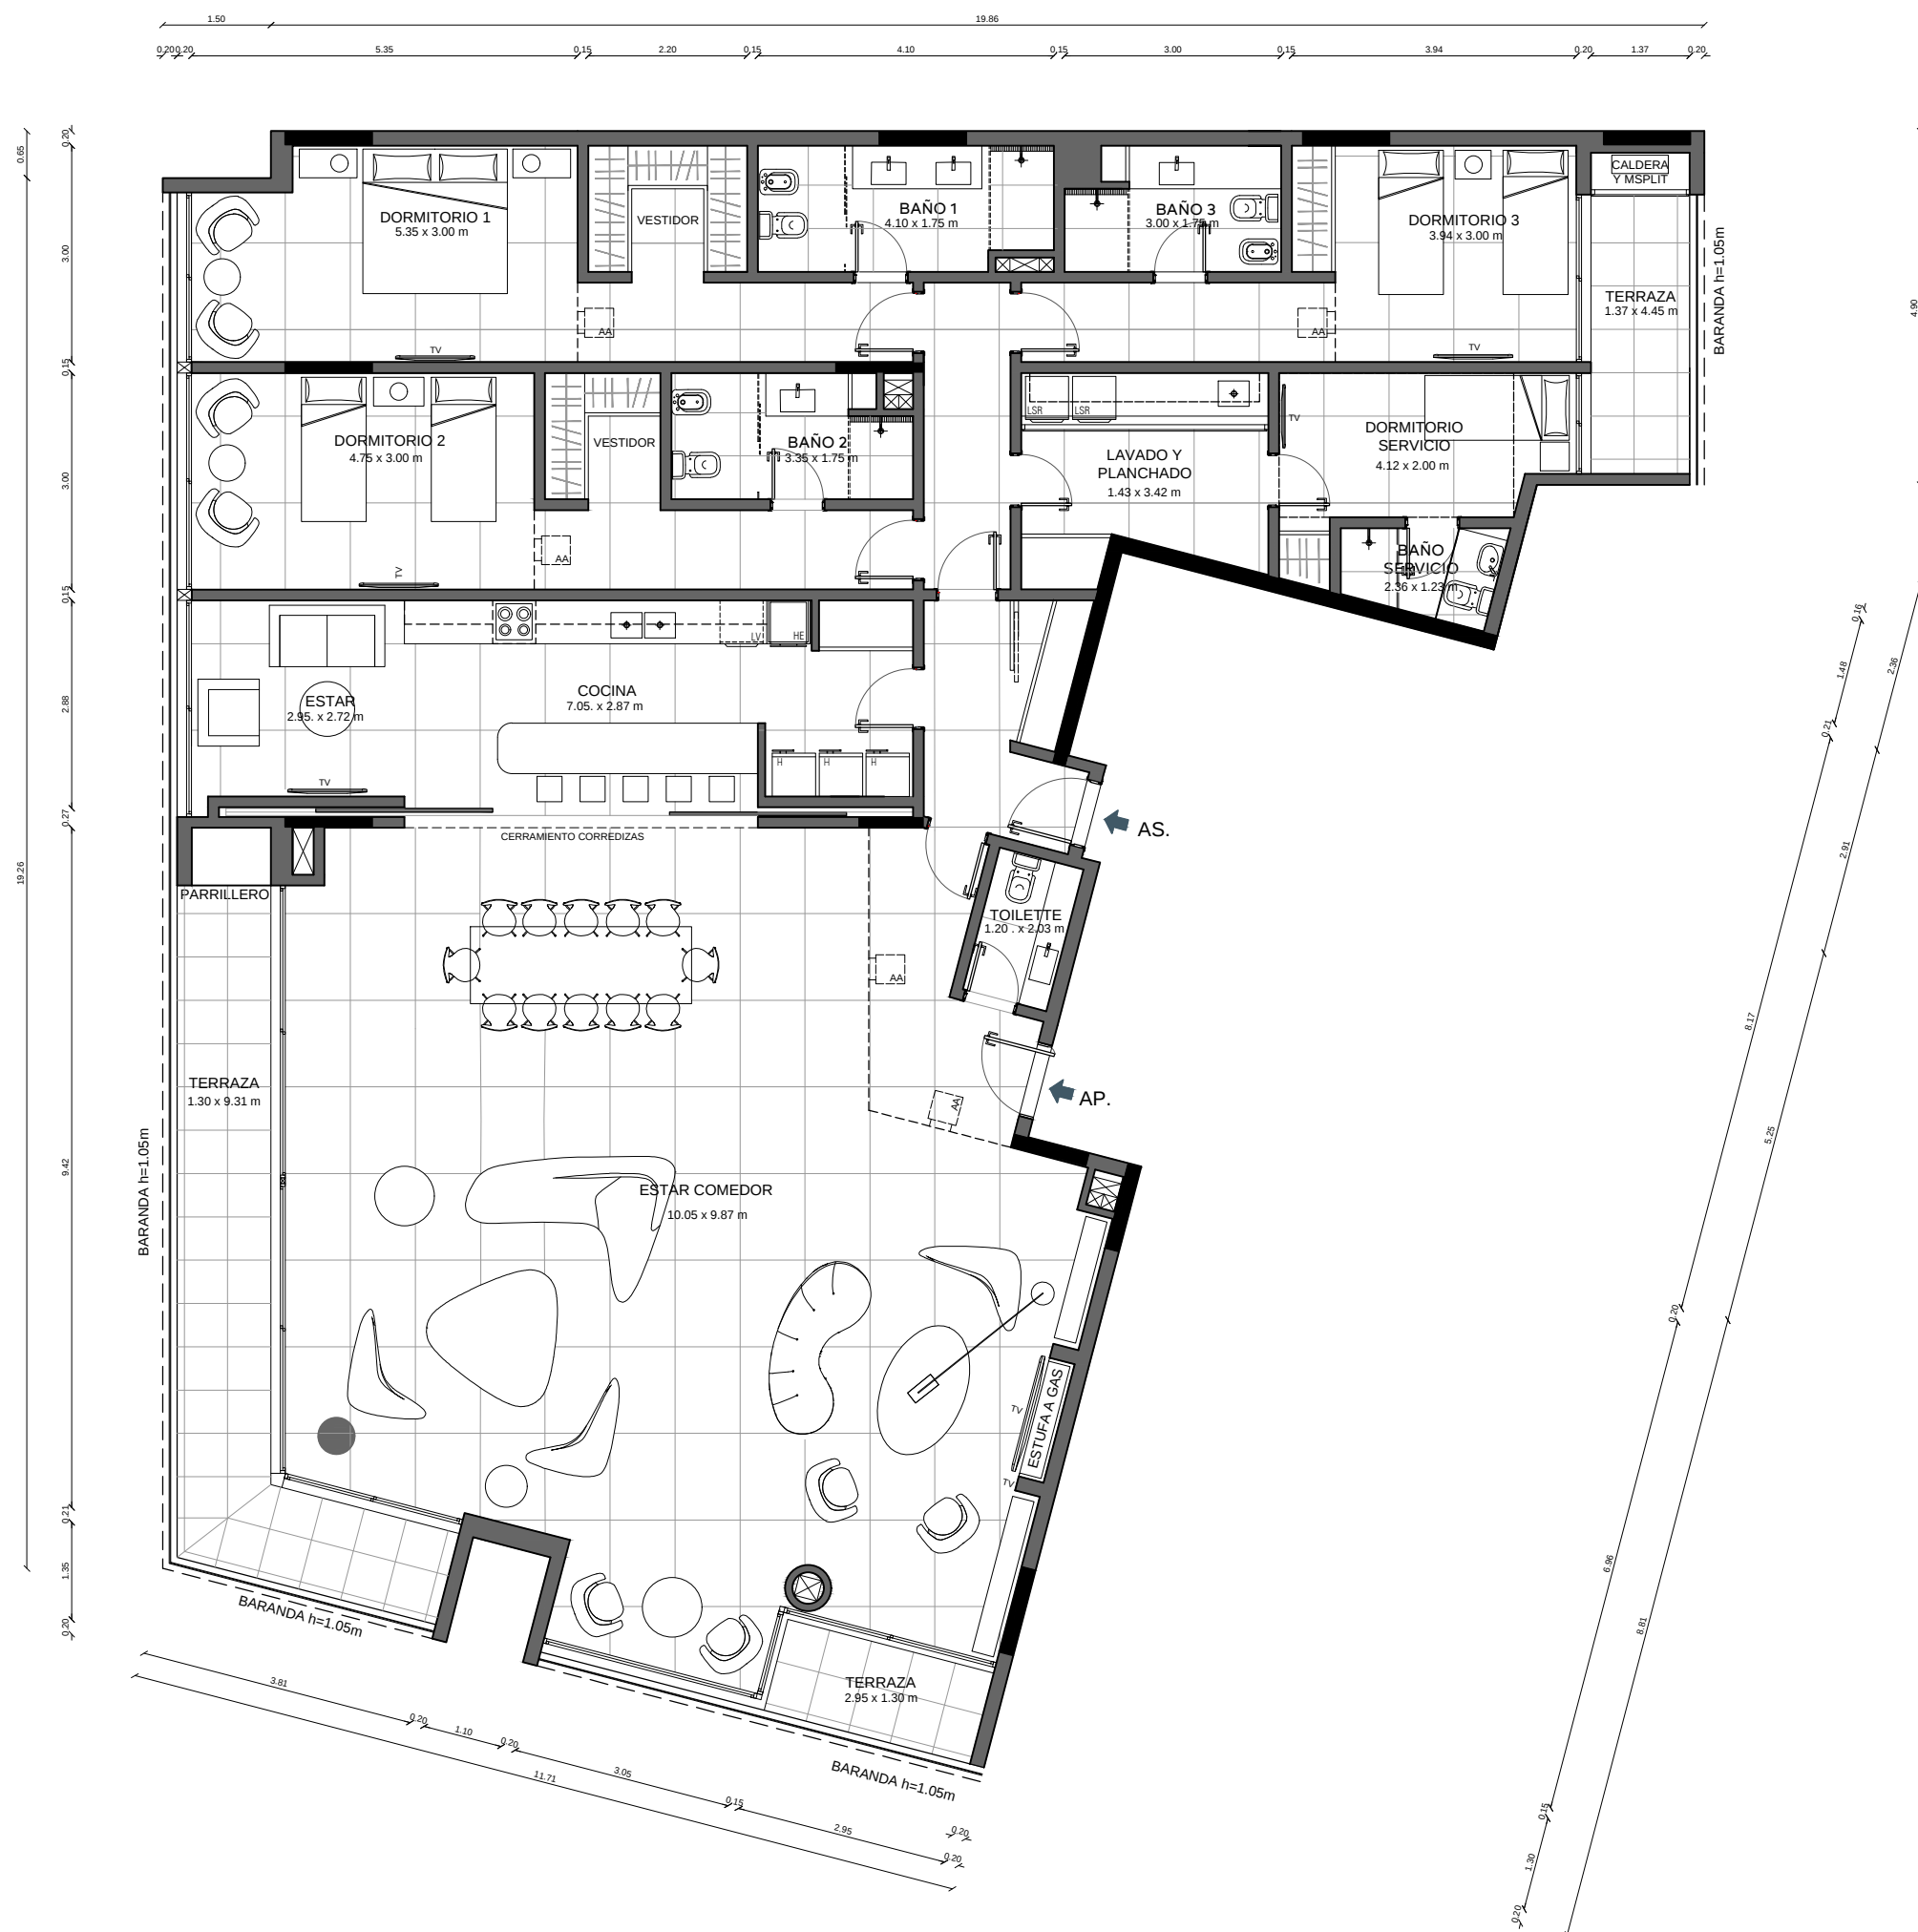

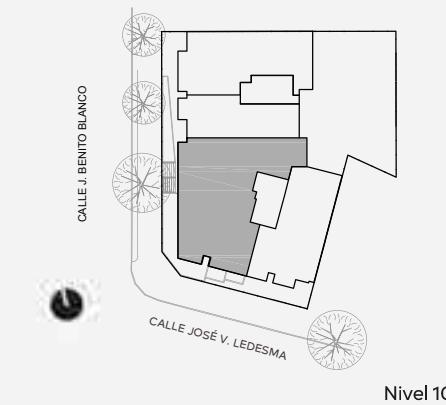

Nivel 10

TIPOLOGÍA 4D-4A	
Área Propia	285.8 m²
Terraza cubierta	31.97 m²
Terraza descubierta	0 m²
Área total uso exclusivo	317.77 m²
Cuota parte de espacios comunes	101.83 m²
Área total	419.60 m²
OBSERVACIONES: El área propia incluye 100% de superficie de los muros exteriores, 100% de muros interiores, 100% de muros separativos con áreas comunes, 100% de ductos internos a la unidad y 50% de muros separativos entre unidades.	

NOTA: Todos los planos de plantas y aleramientos que allí se describen corresponden al anteproyecto y están sujetos a posibles modificaciones.

Las dimensiones indicadas son aproximadas.

La empresa constructora podrá realizar sin notificación previa variantes de orden estético o utilitario, tanto en bienes comunes como propios -siempre dentro de lo admitido por la reglamentación municipal vigente.- No se indican proyecciones de vigas y/o cielorrasos bajos.

Versión actualizada en Diciembre 2019.

