


# UNIDAD 504

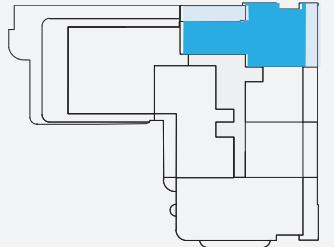

Planta N5 N + 13.00  
Escala 1:1000

UNIDAD 504_2D	
Área Propia	89.82 M2
Terraza cubierta	25.54 M2
Terraza descubierta	5.87 M2
<b>Área total uso exclusivo</b>	<b>121.23 M2</b>
Cuota parte de espacios comunes	80.91 M2
<b>Área total</b>	<b>202.14 M2</b>
OBSERVACIONES: El área propia incluye 100% de superficie de los muros exteriores, 100% de muros interiores, 100% de muros separativos con áreas comunes, 100% de ductos internos a la unidad y 50% de muros separativos entre unidades.	


NOTA: Todos los planos de plantas y elementos que allí se describen corresponden al anteproyecto y están sujetos a posibles modificaciones.

Las dimensiones indicadas son aproximadas.

La empresa constructora podrá realizar sin notificación previa variantes de orden estético o utilitario, tanto en bienes comunes como propios -siempre dentro de lo admisible por la reglamentación municipal vigente-.

No se indican proyecciones de vigas y/o cielorrasos bajos.

Versión actualizada en mayo 2018.

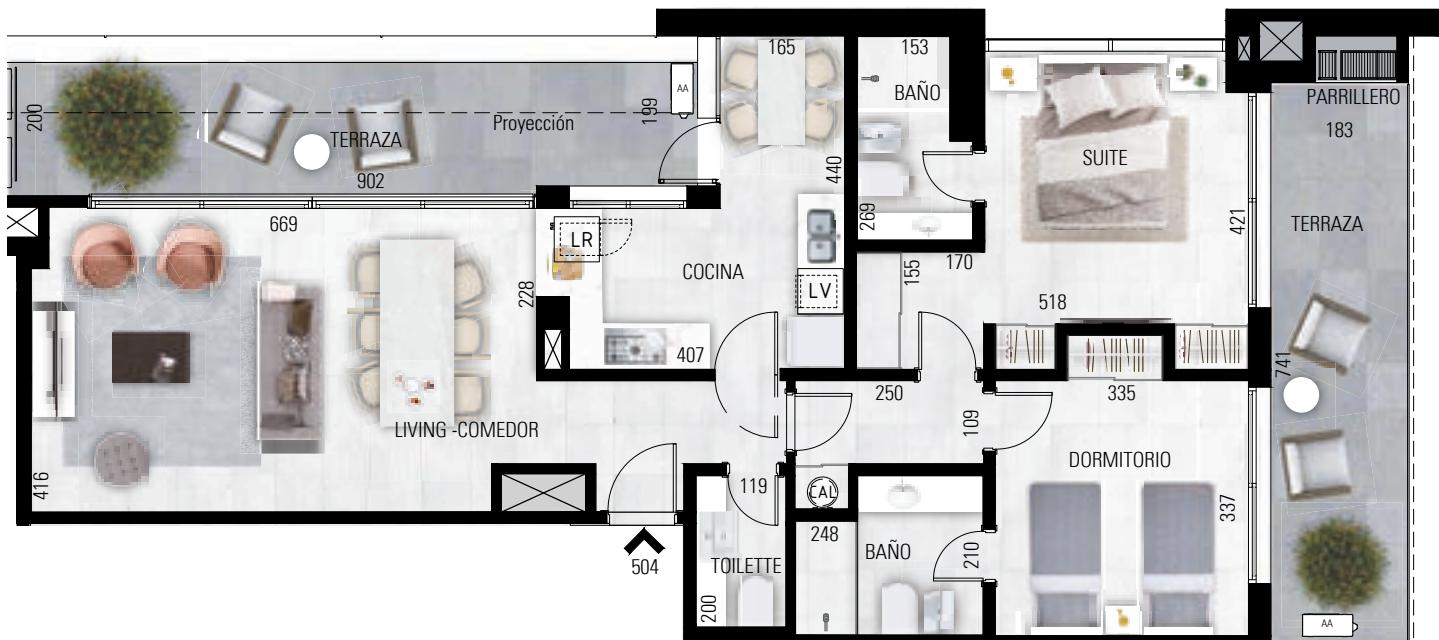

Desarrolla:

**allius®** | **GP GómezPlatero**  
Arquitectos

Proyecto:

Planta N5 N + 13.00  
Escala 1:100