


UNIDAD 301

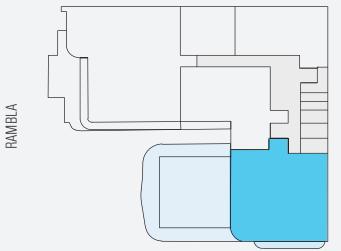

Calle 6 de Abril

Planta N3 N + 6.50  
Escala 1:1000

UNIDAD 301_3D	
Área Propia	136.44 M2
Terraza cubierta	22.08 M2
Terraza descubierta	130.59 M2
<b>Área total uso exclusivo</b>	<b>289.11 M2</b>
Cuota parte de espacios comunes	111.18 M2
<b>Área total</b>	<b>400.29 M2</b>


NOTA: Todos los planos de plantas y elementos que allí se describen corresponden al anteproyecto y están sujetos a posibles modificaciones.

Las dimensiones indicadas son aproximadas.

Las dimensiones indicadas son aproximadas.  
La empresa constructora podrá realizar sin notificación previa variantes de orden estético o utilitario, tanto en bienes comunes como propios siempre dentro de la admitido por la reglamentación municipal vigente.

No se indican proyecciones de vigas y/o cielorrasos bajos.

Versión actualizada en .Julio 2018

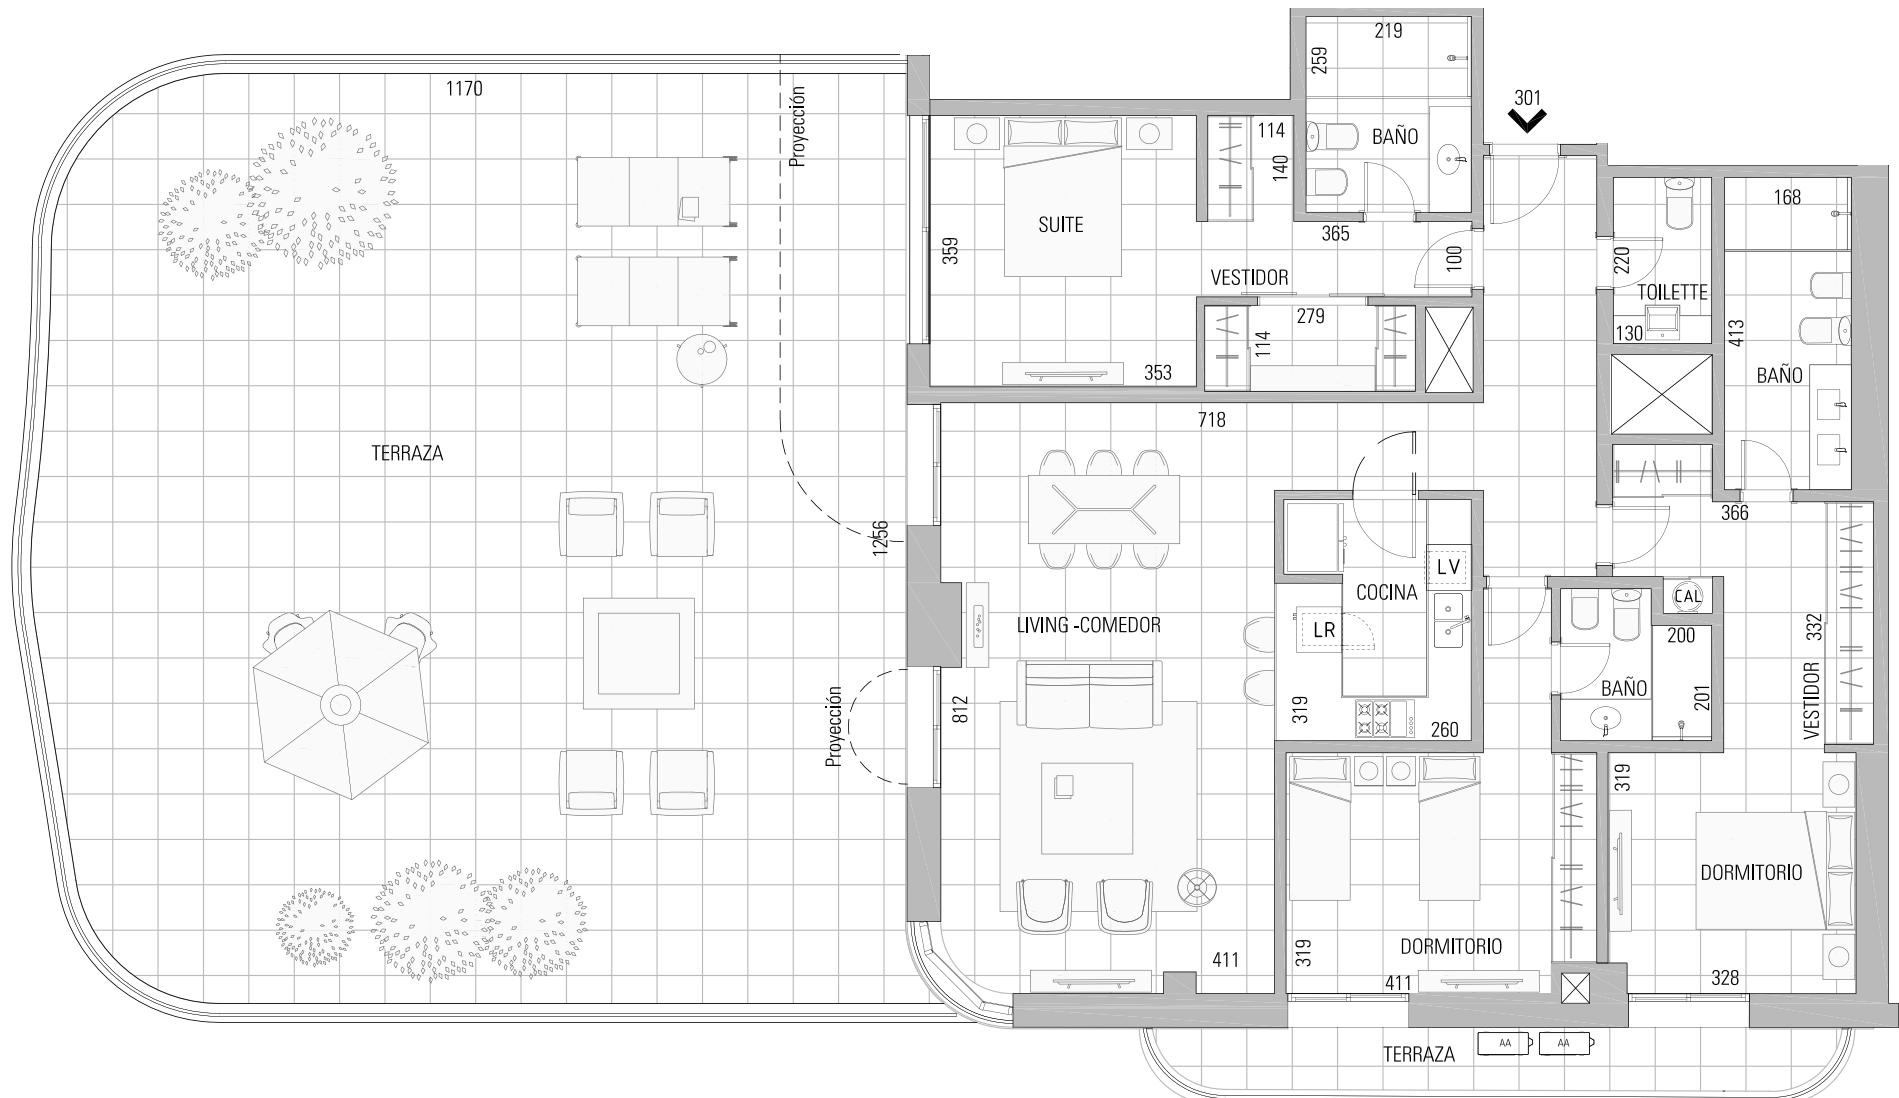

Desarrolla:

## Proyecto:

**altius®**

**GP** | GómezPlatero  
Arquitectos

Planta N3 N + 6.50  
Escala 1:100