


UNIDAD 302

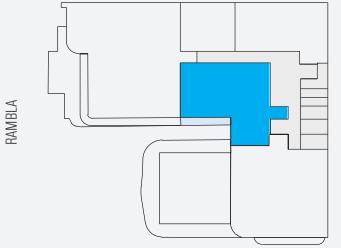

Calle 6 de Abril

Planta N3 N + 6.50
Escala 1:1000

UNIDAD 302_2D	
Área Propia	97.24 M ²
Terraza cubierta	6.85 M ²
Terraza descubierta	- M ²
Área total uso exclusivo	104.09 M²
Cuota parte de espacios comunes	73.00 M ²
Área total	177.09 M²
OBSERVACIONES: El área propia incluye 100% de superficie de los muros exteriores, 100% de muros interiores, 100% de muros separativos con áreas comunes, 100% de ductos internos a la unidad y 50% de muros separativos entre unidades.	

NOTA: Todos los planos de plantas y elementos que allí se describen corresponden al anteproyecto y están sujetos a posibles modificaciones.

Las dimensiones indicadas son aproximadas.

La empresa constructora podrá realizar sin notificación previa variantes de orden estético o utilitario, tanto en bienes comunes como propios -siempre dentro de lo admisible por la reglamentación municipal vigente-.


No se indican proyecciones de vigas y/o cielorrasos bajos.

Versión actualizada en Julio 2018.

Desarrolla:

altius® | **GP** | **GómezPlatero**
Arquitectos

Proyecto:

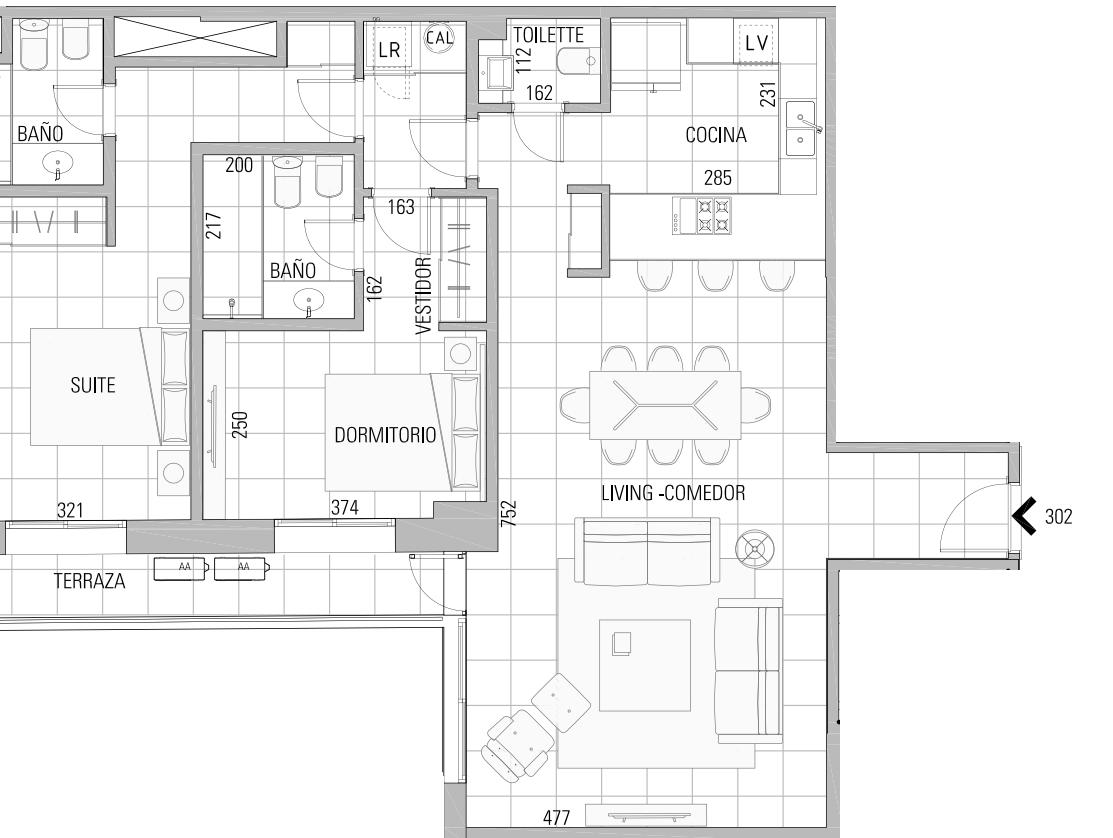

Planta N3 N + 6.50
Escala 1:100