


UNIDAD 303

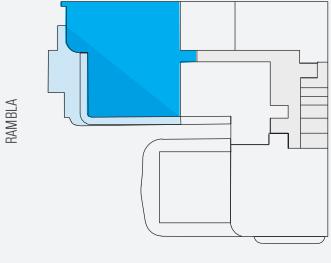

Calle 6 de Abril

Planta N3 N + 6.50
Escala 1:1000

<u>UNIDAD 303_4D</u>	
Área Propia	180.74 M2
Terraza cubierta	28.30 M2
Terraza descubierta	32.00 M2
Área total uso exclusivo	241.04 M2
Cuota parte de espacios comunes	146.61 M2
Área total	387.65 M2


NOTA: Todos los planos de plantas y elementos que allí se describen corresponden al anteproyecto y están sujetos a posibles modificaciones.

Las dimensiones indicadas son aproximadas.

La empresa constructora podrá realizar sin notificación previa variantes de orden estético o utilitario, tanto en bienes comunes como propios -siempre dentro de la admitido por la reglamentación municipal vigente-.

No se indican proyecciones de vigas y/o cielorrasos bajos.

Versión actualizada en .Julio 2018

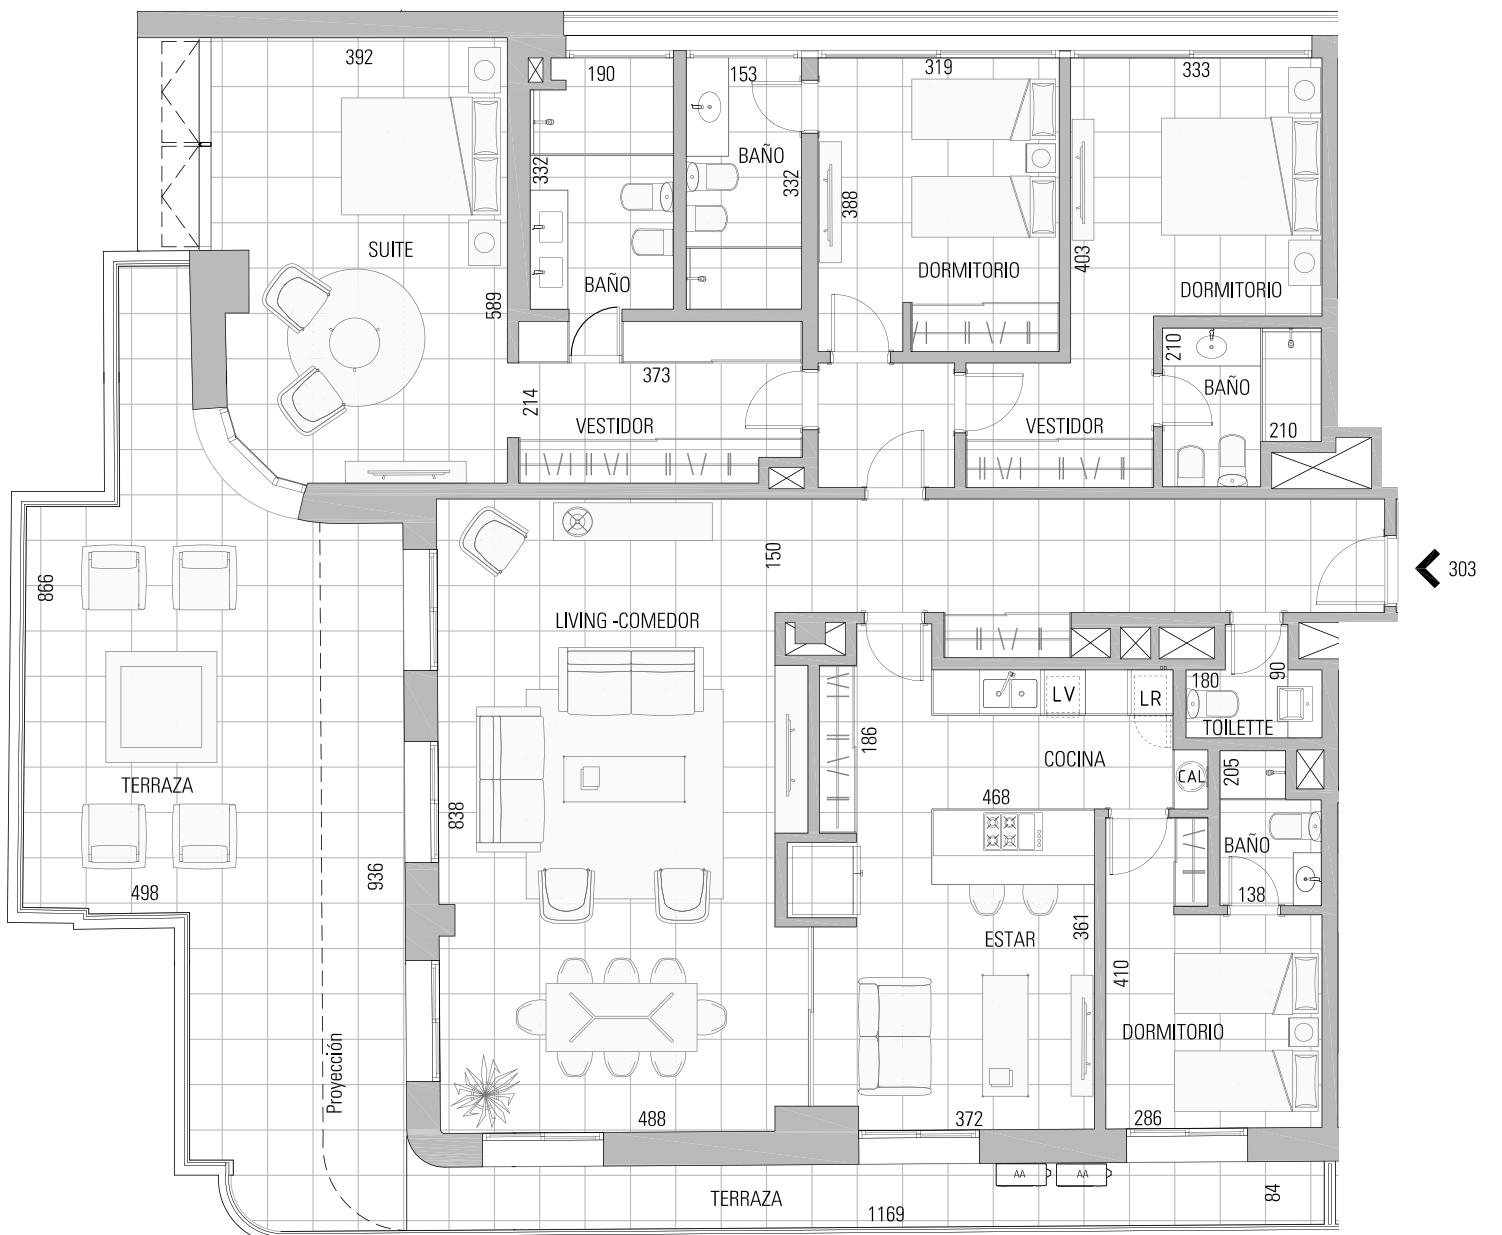

Desarrolla:

Proyecto:

altius® | **GP** GómezPlatero
Arquitectos

Planta N3 N + 6.50
Escala 1:100