


UNIDAD 305

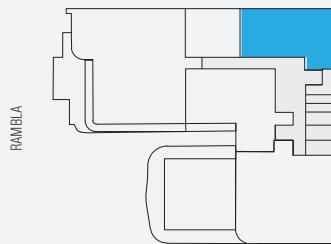

Calle 6 de Abril

Planta N3 N + 6.50

Escala 1:1000

UNIDAD 305_2D

Área Propia	74.02 M ²
Terraza cubierta	4.60 M ²
Terraza descubierta	- M ²
Área total uso exclusivo	78.62 M²
Cuota parte de espacios comunes	55.14 M ²
Área total	133.76 M²

OBSERVACIONES: El área propia incluye 100% de superficie de los muros exteriores, 100% de muros interiores, 100% de muros separativos con áreas comunes, 100% de ductos internos a la unidad y 50% de muros separativos entre unidades.

NOTA: Todos los planos de plantas y elementos que allí se describen corresponden al anteproyecto y están sujetos a posibles modificaciones.

Las dimensiones indicadas son aproximadas.

La empresa constructora podrá realizar sin notificación previa variantes de orden estético o utilitario, tanto en bienes comunes como propios -siempre dentro de lo admisible por la reglamentación municipal vigente-.

No se indican proyecciones de vigas y/o cielorrasos bajos.


Versión actualizada en Julio 2018.

Desarrolla:

allius®
GROUP

Proyecto:

GP | GómezPlatero
Arquitectos

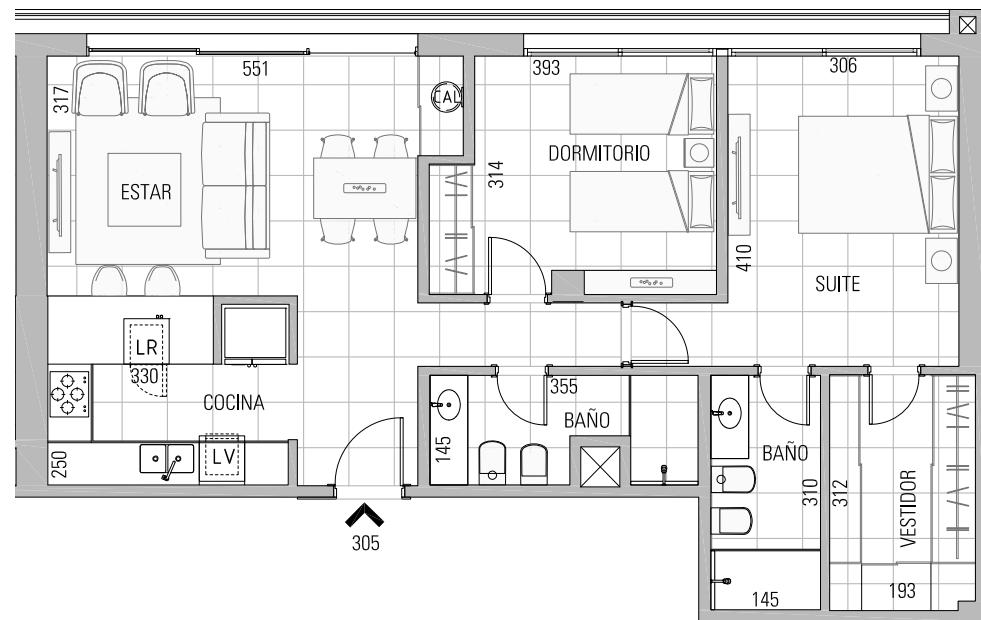

Planta N3 N + 6.50
Escala 1:100