


UNIDAD 401

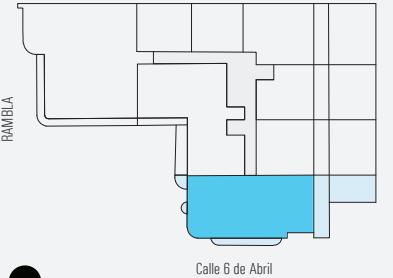

Planta N4 N + 9.75
Escala 1:1000

UNIDAD 401_3D	
Área Propia	124.85 M ²
Terraza cubierta	28.84 M ²
Terraza descubierta	19.54 M ²
Área total uso exclusivo	173.23 M²
Cuota parte de espacios comunes	107.79 M ²
Área total	281.02 M²

OBSERVACIONES: El área propia incluye 100% de superficie de los muros exteriores, 100% de muros interiores, 100% de muros separativos con áreas comunes, 100% de ductos internos a la unidad y 50% de muros separativos entre unidades.

NOTA: Todos los planos de plantas y elementos que allí se describen corresponden al anteproyecto y están sujetos a posibles modificaciones.

Las dimensiones indicadas son aproximadas.

La empresa constructora podrá realizar sin notificación previa variantes de orden estético o utilitario, tanto en bienes comunes como propios -siempre dentro de lo admisible por la reglamentación municipal vigente-.


No se indican proyecciones de vigas y/o cielorrasos bajos.

Versión actualizada en Julio 2018.

Desarrolla:

altius® | **GP** | **GómezPlatero**
Arquitectos

Proyecto:

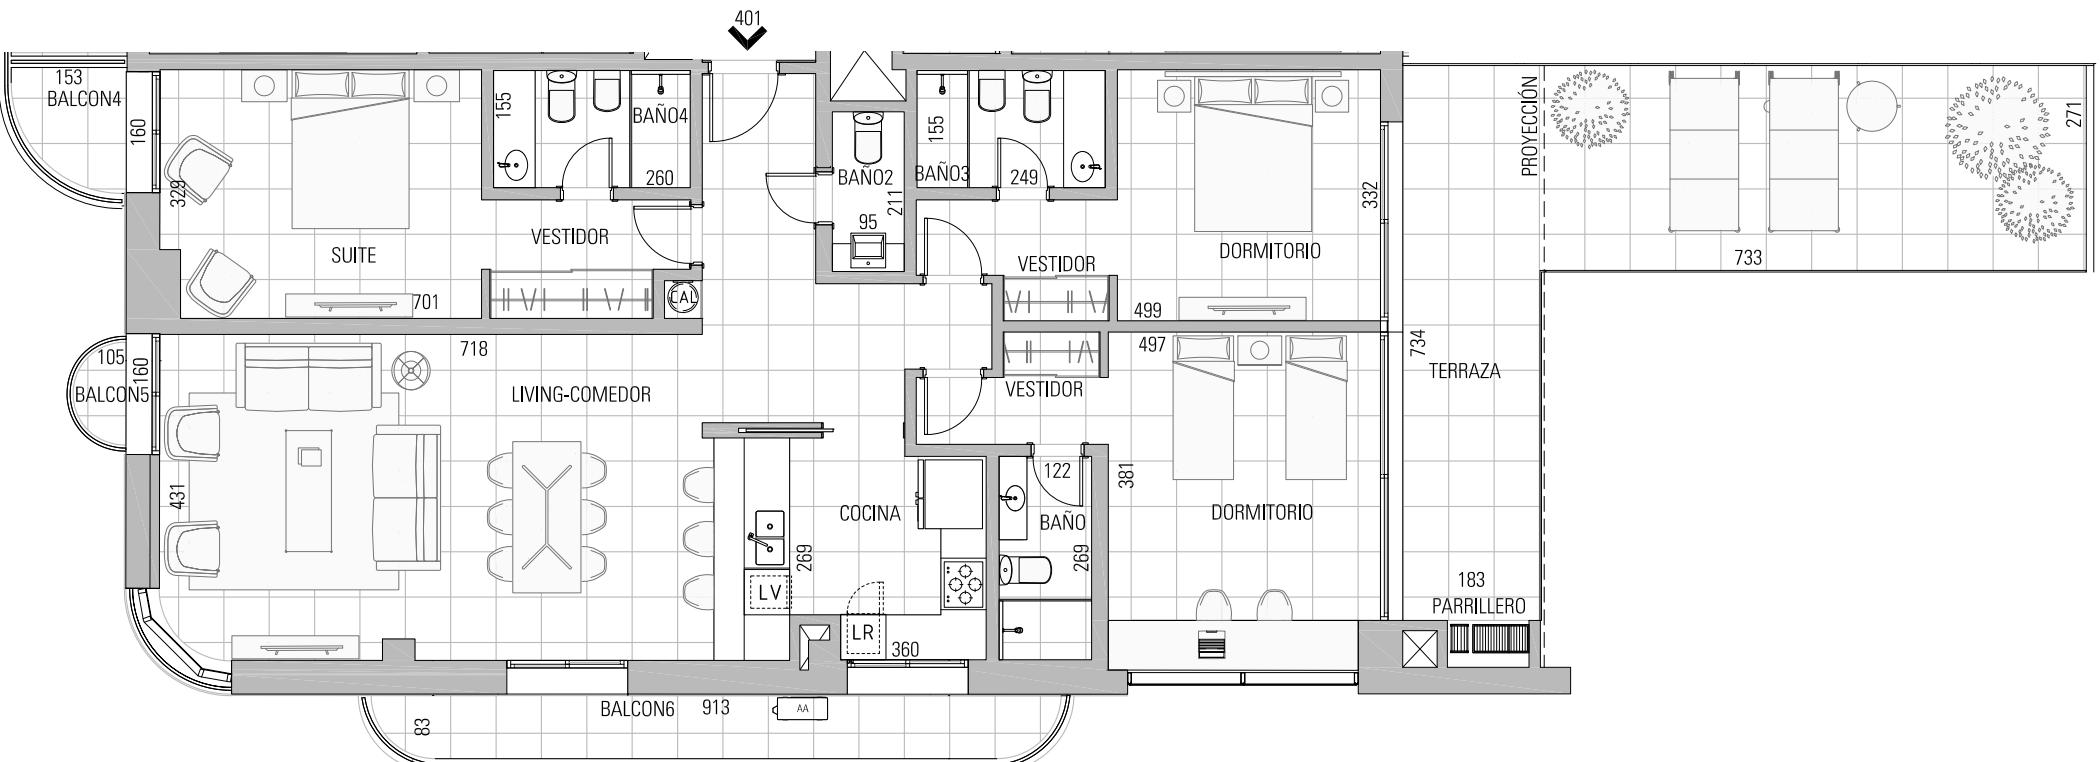

Planta N4 N + 9.75
Escala 1:100