


UNIDAD 403

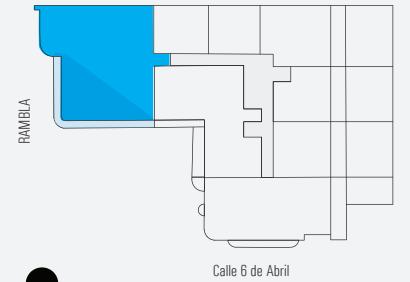

Planta N4 N + 9.75
Escala 1:1000

UNIDAD 403	
Área Propia	180.50 M2
Terraza cubierta	14.15 M2
Terraza descubierta	13.81 M2
Área total uso exclusivo	208.46 M2
Cuota parte de espacios comunes	136.52 M2
Área total	344.98 M2


NOTA: Todos los planos de plantas y elementos que allí se describen corresponden al anteproyecto y están sujetos a posibles modificaciones.

Las dimensiones indicadas son aproximadas

La empresa constructora podrá realizar sin notificación previa variantes de orden estético o utilitario, tanto en bienes comunes como propios -siempre dentro de lo admitido por la reglamentación municipal vigente-.

No se indican proyecciones de vigas y/o cielorrasos bajos.

Versión actualizada en .Julio 2018

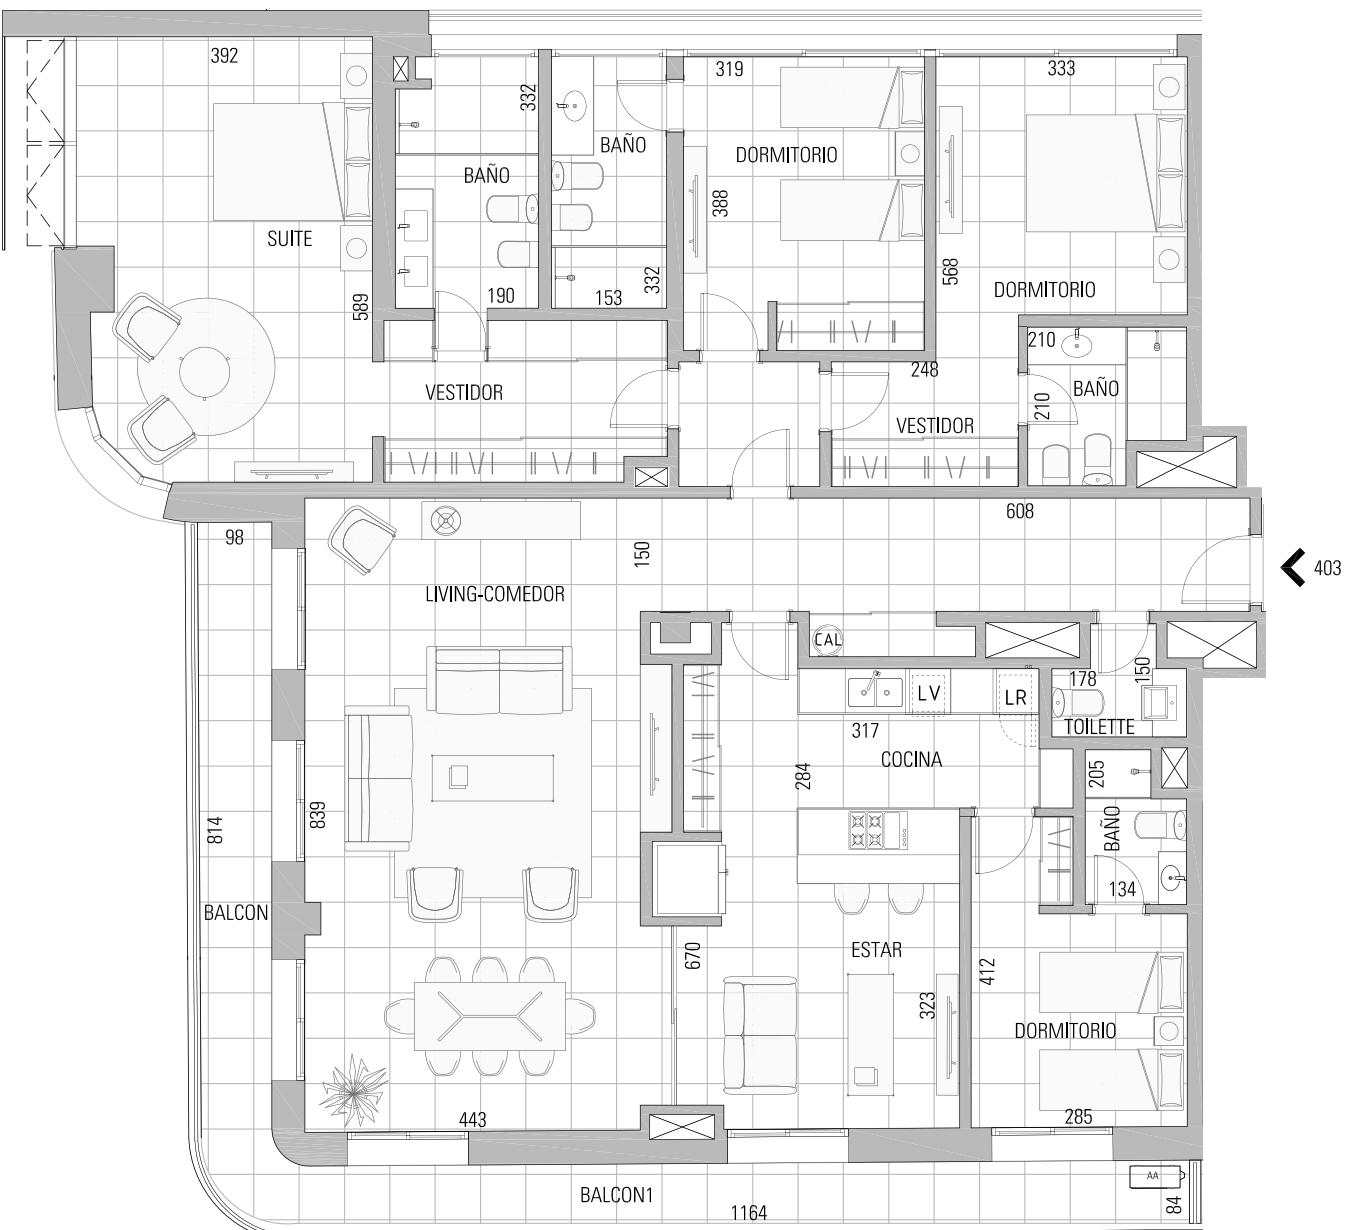

Desarrolla:

Proyecto:

altius®

GP | GómezPlatero
Arquitectos

Planta N4 N + 9.75
Escala 1:100