


UNIDAD 407

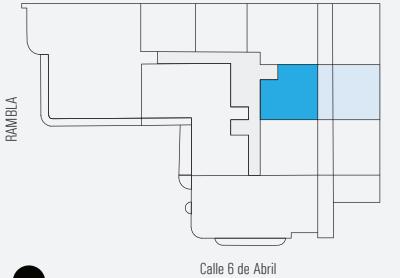

Planta N4 N + 9.75
Escala 1:1000

| UNIDAD 407 | |
|---|-----------------------------|
| Área Propia | 47.42 M ² |
| Terraza cubierta | 14.42 M ² |
| Terraza descubierta | 52.81 M ² |
| Área total uso exclusivo | 114.65 M² |
| Cuota parte de espacios comunes | 43.37 M ² |
| Área total | 158.02 M² |
| OBSERVACIONES: El área propia incluye 100% de superficie de los muros exteriores, 100% de muros interiores, 100% de muros separativos con áreas comunes, 100% de ductos internos a la unidad y 50% de muros separativos entre unidades. | |

NOTA: Todos los planos de plantas y elementos que allí se describen corresponden al anteproyecto y están sujetos a posibles modificaciones.

Las dimensiones indicadas son aproximadas.

La empresa constructora podrá realizar sin notificación previa variantes de orden estético o utilitario, tanto en bienes comunes como propios -siempre dentro de lo admitido por la reglamentación municipal vigente-.


No se indican proyecciones de vigas y/o cielorrasos bajos.

Versión actualizada en Julio 2018.

Desarrolla:

altius® | **GP** | **GómezPlatero**
Arquitectos

Proyecto:

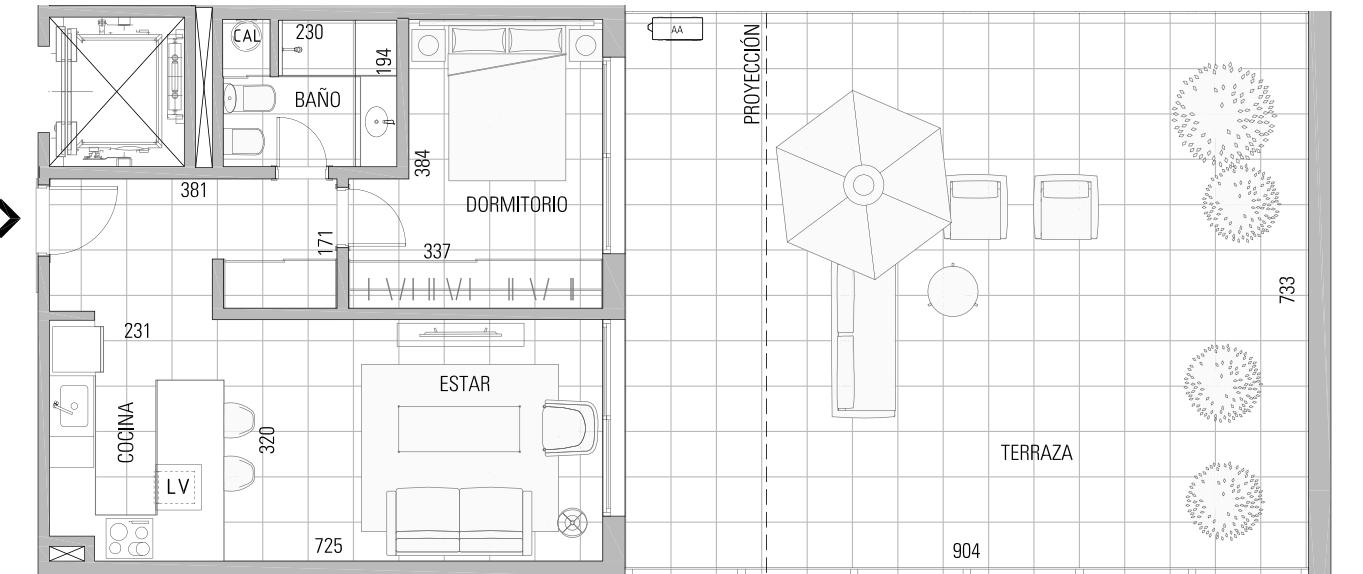

Planta N4 N + 9.75
Escala 1:100