


UNIDAD 503

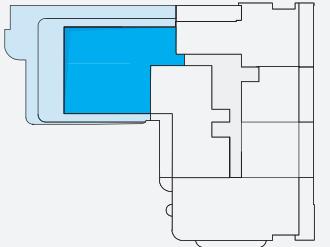

Planta N5 N + 13.00
Escala 1:1000

UNIDAD 503_3D	
Área Propia	147.27 M ²
Terraza cubierta	58.47 M ²
Terraza descubierta	55.84 M ²
Área total uso exclusivo	261.58 M²
Cuota parte de espacios comunes	144.30 M ²
Área total	405.88 M²

OBSERVACIONES: El área propia incluye 100% de superficie de los muros exteriores, 100% de muros interiores, 100% de muros separativos con áreas comunes, 100% de ductos internos a la unidad y 50% de muros separativos entre unidades.


NOTA: Todos los planos de plantas y elementos que allí se describen corresponden al anteproyecto y están sujetos a posibles modificaciones.

Las dimensiones indicadas son aproximadas.

La empresa constructora podrá realizar sin notificación previa variantes de orden estético o utilitario, tanto en bienes comunes como propios -siempre dentro de lo admisible por la reglamentación municipal vigente-.

No se indican proyecciones de vigas y/o cielorrasos bajos.

Versión actualizada en Julio 2018.

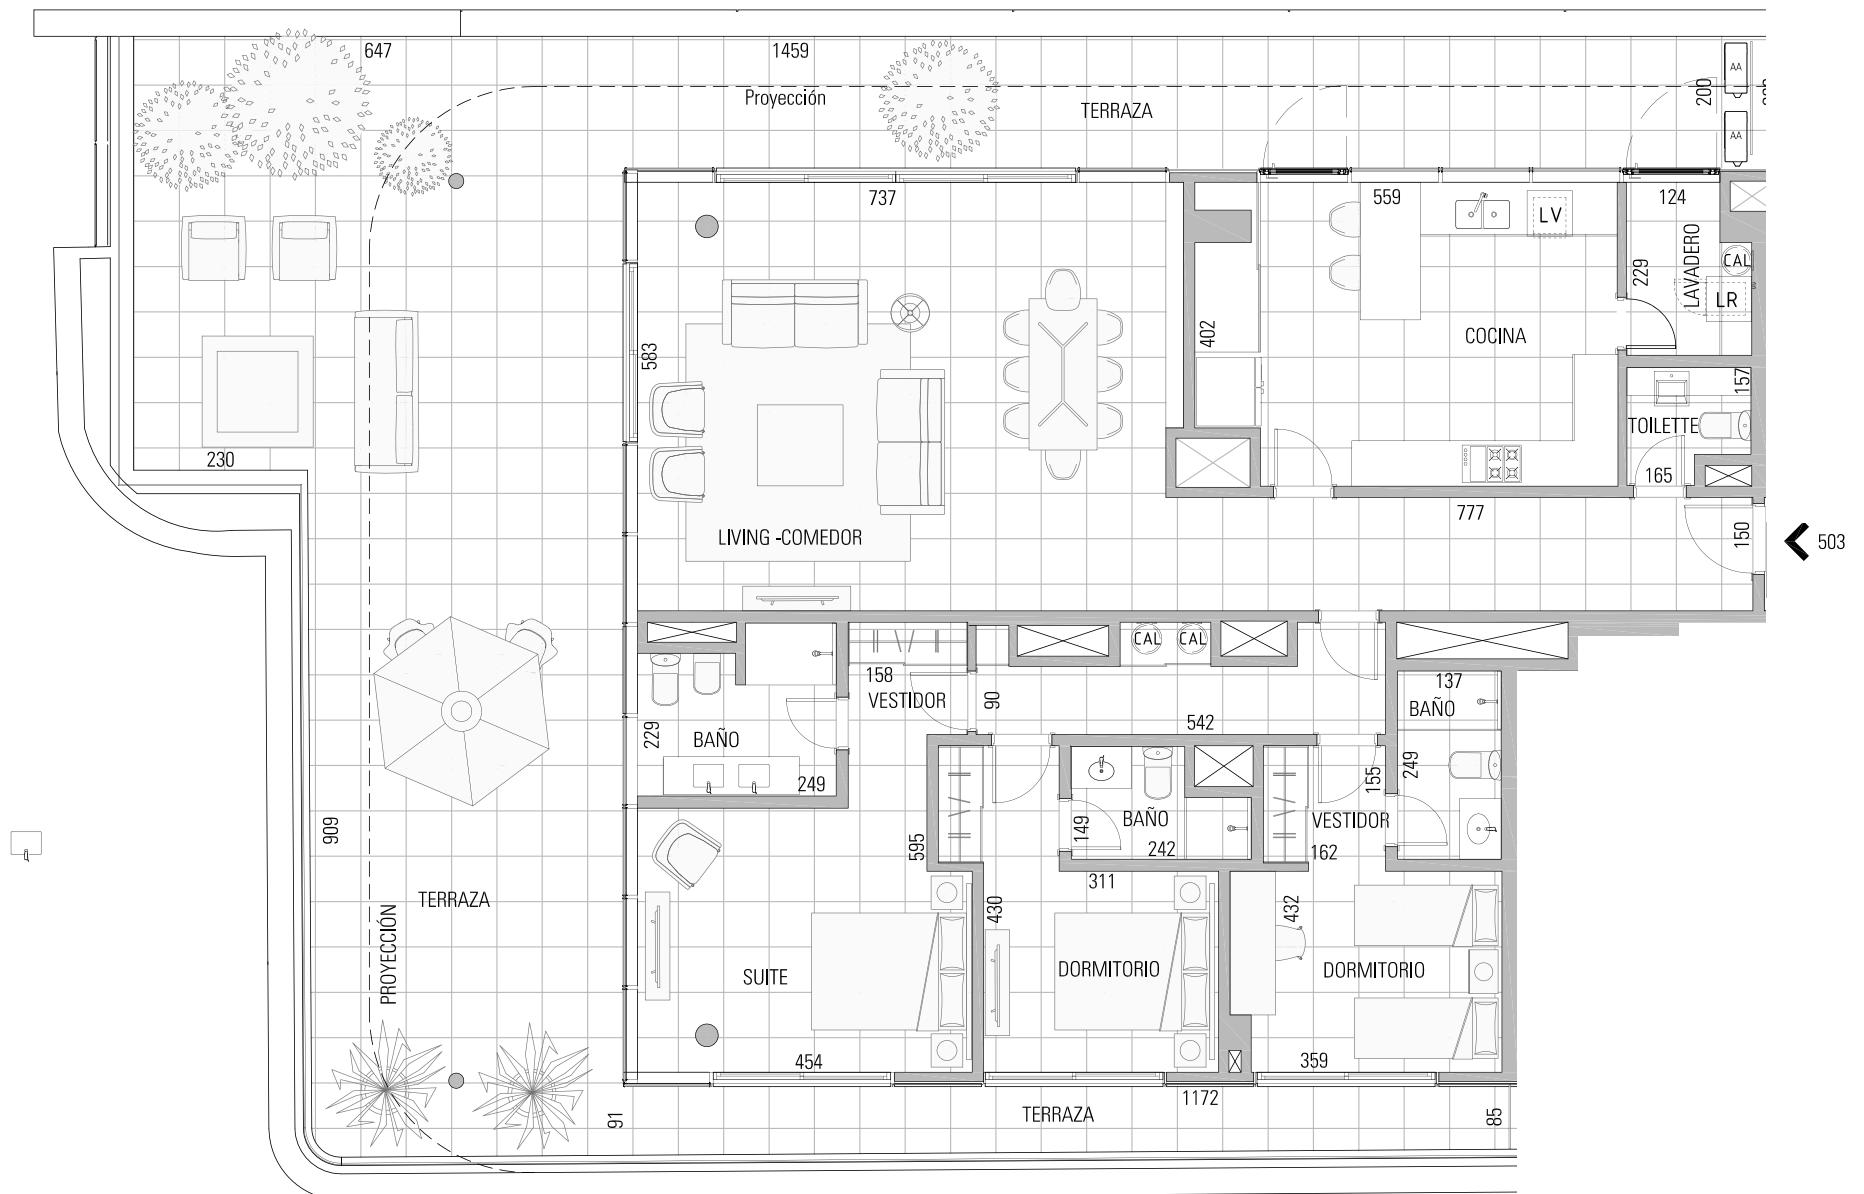

Desarrolla:

altius® | **GP** | **GómezPlatero**
Arquitectos

Proyecto:

Planta N5 N + 13.00
Escala 1:100