

UNIDAD 505



Planta N5 N + 13.00

Escala 1:1000

UNIDAD 505_1D

Área Propia	47.35 M2
Terraza cubierta	14.50 M2
Terraza descubierta	- M2
Área total uso exclusivo	61.85 M2
Cuota parte de espacios comunes	43.38 M2
Área total	105.23 M2

OBSERVACIONES: El área propia incluye 100% de superficie de los muros exteriores, 100% de muros interiores, 100% de muros separativos con áreas comunes, 100% de ductos internos a la unidad y 50% de muros separativos entre unidades.


NOTA: Todos los planos de plantas y elementos que allí se describen corresponden al anteproyecto y están sujetos a posibles modificaciones.

Las dimensiones indicadas son aproximadas.

La empresa constructora podrá realizar sin notificación previa variantes de orden estético o utilitario, tanto en bienes comunes como propios -siempre dentro de lo admitido por la reglamentación municipal vigente-.

No se indican proyecciones de vigas y/o cielorrasos bajos.

Versión actualizada en Julio 2018.

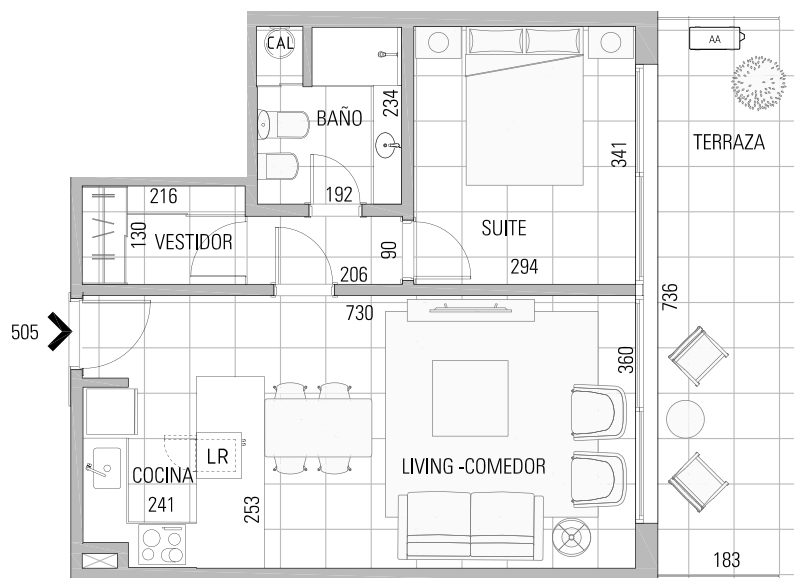

Desarrolla:

Proyecto:

altius®
GROUP

GP

GómezPlatero
Arquitectos