


UNIDAD 506

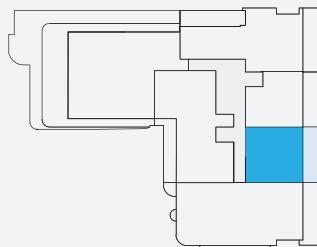

Planta N5 N + 13.00

Escala 1:1000

UNIDAD 506_1D	
Área Propia	50.78 M2
Terraza cubierta	14.35 M2
Terraza descubierta	- M2
Área total uso exclusivo	65.13 M2
Cuota parte de espacios comunes	45.68 M2
Área total	110.81 M2
 OBSERVACIONES: El área propia incluye 100% de superficie de los muros exteriores, 100% de muros interiores, 100% de muros separativos con áreas comunes, 100% de ductos internos a la unidad y 50% de muros separativos entre unidades.	


NOTA: Todos los planos de plantas y elementos que allí se describen corresponden al anteproyecto y están sujetos a posibles modificaciones.

Las dimensiones indicadas son aproximadas.

La empresa constructora podrá realizar sin notificación previa variantes de orden estético o utilitario, tanto en bienes comunes como propios -siempre dentro de lo admisible por la reglamentación municipal vigente-.

No se indican proyecciones de vigas y/o cielorrasos bajos.

Versión actualizada en Julio 2018.

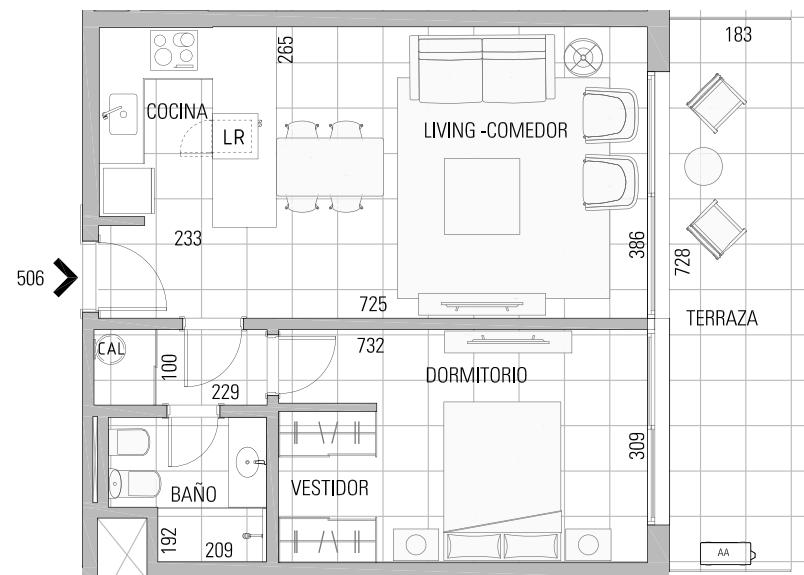

Desarrolla:

allius®
GROUP

Proyecto:

GP | GómezPlatero
Arquitectos

 Planta N5 N + 13.00
Escala 1:100