


UNIDAD 602

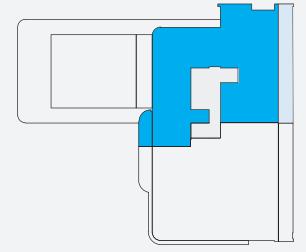

Planta N6 N + 16.25
Escala 1:1000

<u>UNIDAD 602_3D</u>	
Área Propia	200.67 M2
Terraza cubierta	29.88 M2
Terraza descubierta	135.47 M2
Área total uso exclusivo	366.02 M2
Cuota parte de espacios comunes	161.70 M2
Área total	527.72 M2

NOTA: Todos los planos de plantas y elementos que allí se describen corresponden al anteproyecto y están sujetos a posibles modificaciones.

Las dimensiones indicadas son aproximadas.

Las dimensiones indicadas son aproximadas.
La empresa constructora podrá realizar sin notificación previa variantes de orden estético o utilitario, tanto en bienes comunes como propios -siempre dentro de la admitido por la reglamentación municipal vigente-.

No se indican proyecciones de vigas y/o cielorrasos bajos.


Versión actualizada en Julio 2018

Desarrolla:

Proyecto:

altius®

GP | GómezPlatero
Arquitectos

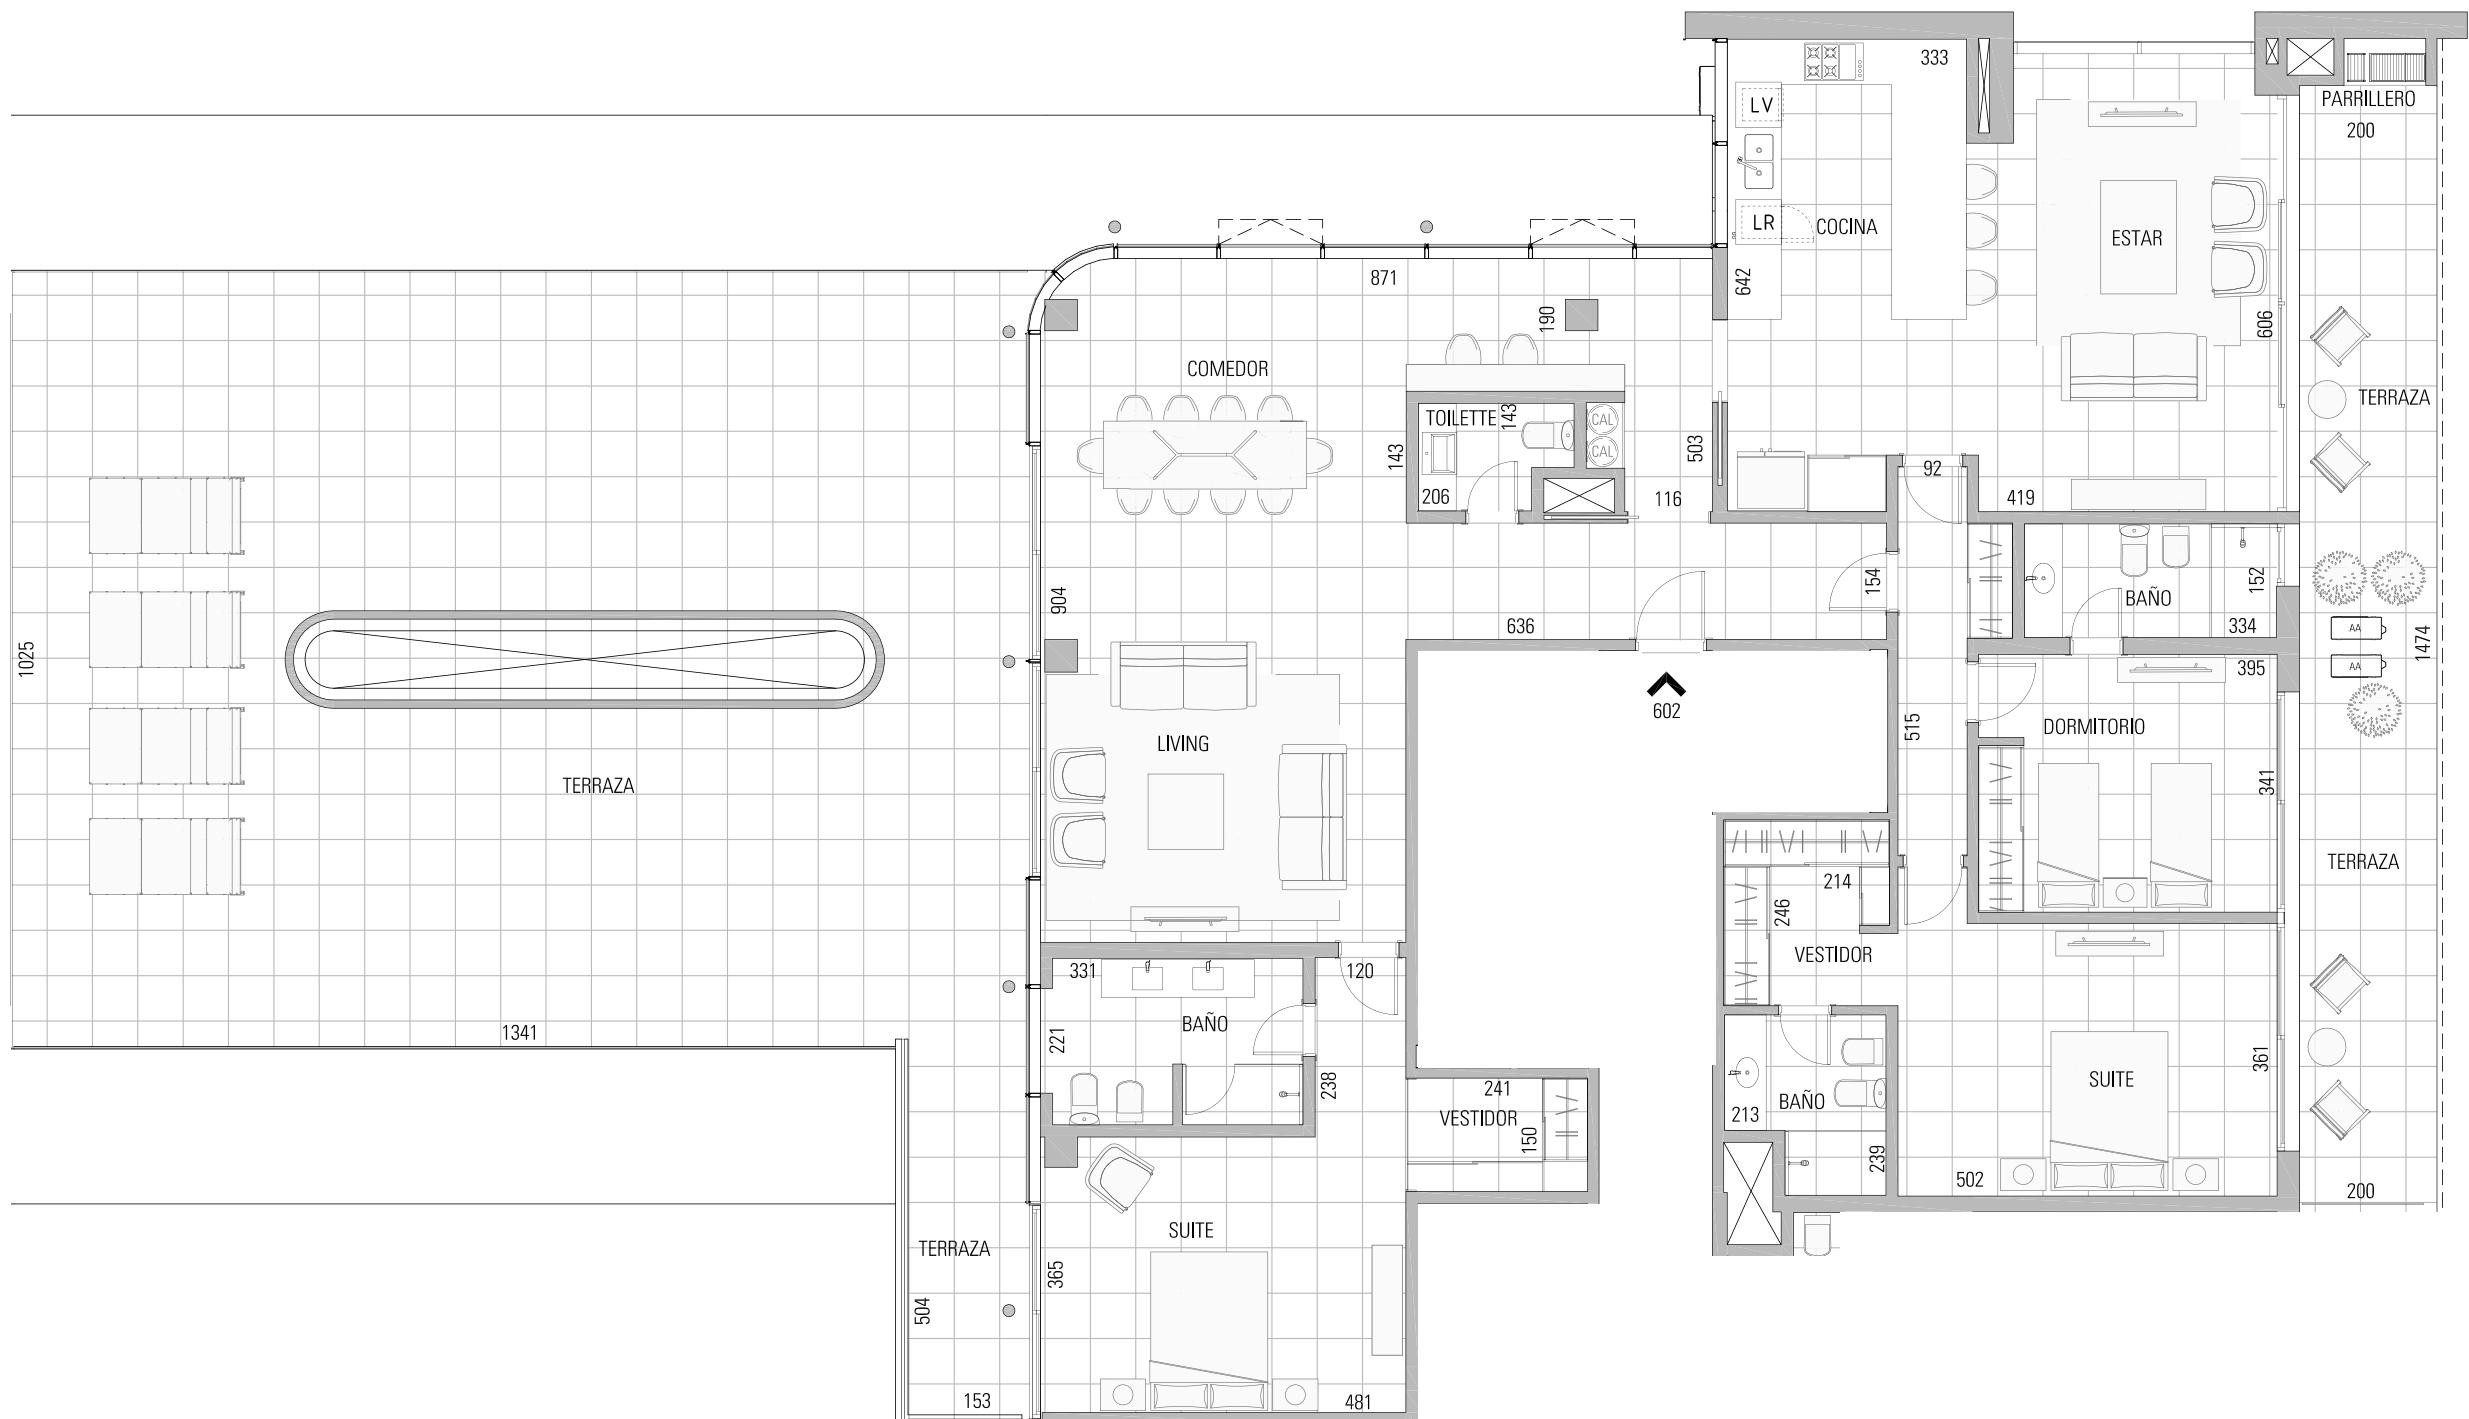

Planta N6 N + 16.25
Escala 1:125