


# UNIDAD 701\_PB

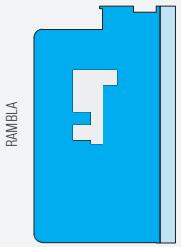

RAMBLA

Calle 6 de Abril

Planta N7 N + 19.50  
Escala 1:1000

UNIDAD 701_5D	
Área Propia PB	411.25 M <sup>2</sup>
Terraza cubierta	68.19 M <sup>2</sup>
Terraza descubierta	- M <sup>2</sup>
<b>Área total uso exclusivo</b>	<b>479.44 M<sup>2</sup></b>
Cuota parte de espacios comunes	248.54 M <sup>2</sup>
<b>Área total</b>	<b>727.98 M<sup>2</sup></b>

OBSERVACIONES: El área propia incluye 100% de superficie de los muros exteriores, 100% de muros interiores, 100% de muros separativos con áreas comunes, 100% de ductos internos a la unidad y 50% de muros separativos entre unidades.


NOTA: Todos los planos de plantas y elementos que allí se describen corresponden al anteproyecto y están sujetos a posibles modificaciones.

Las dimensiones indicadas son aproximadas.

La empresa constructora podrá realizar sin notificación previa variantes de orden estético o utilitario, tanto en bienes comunes como propios -siempre dentro de lo admisible por la reglamentación municipal vigente.

No se indican proyecciones de vigas y/o cielorrasos bajos.

Versión actualizada en Julio 2018.

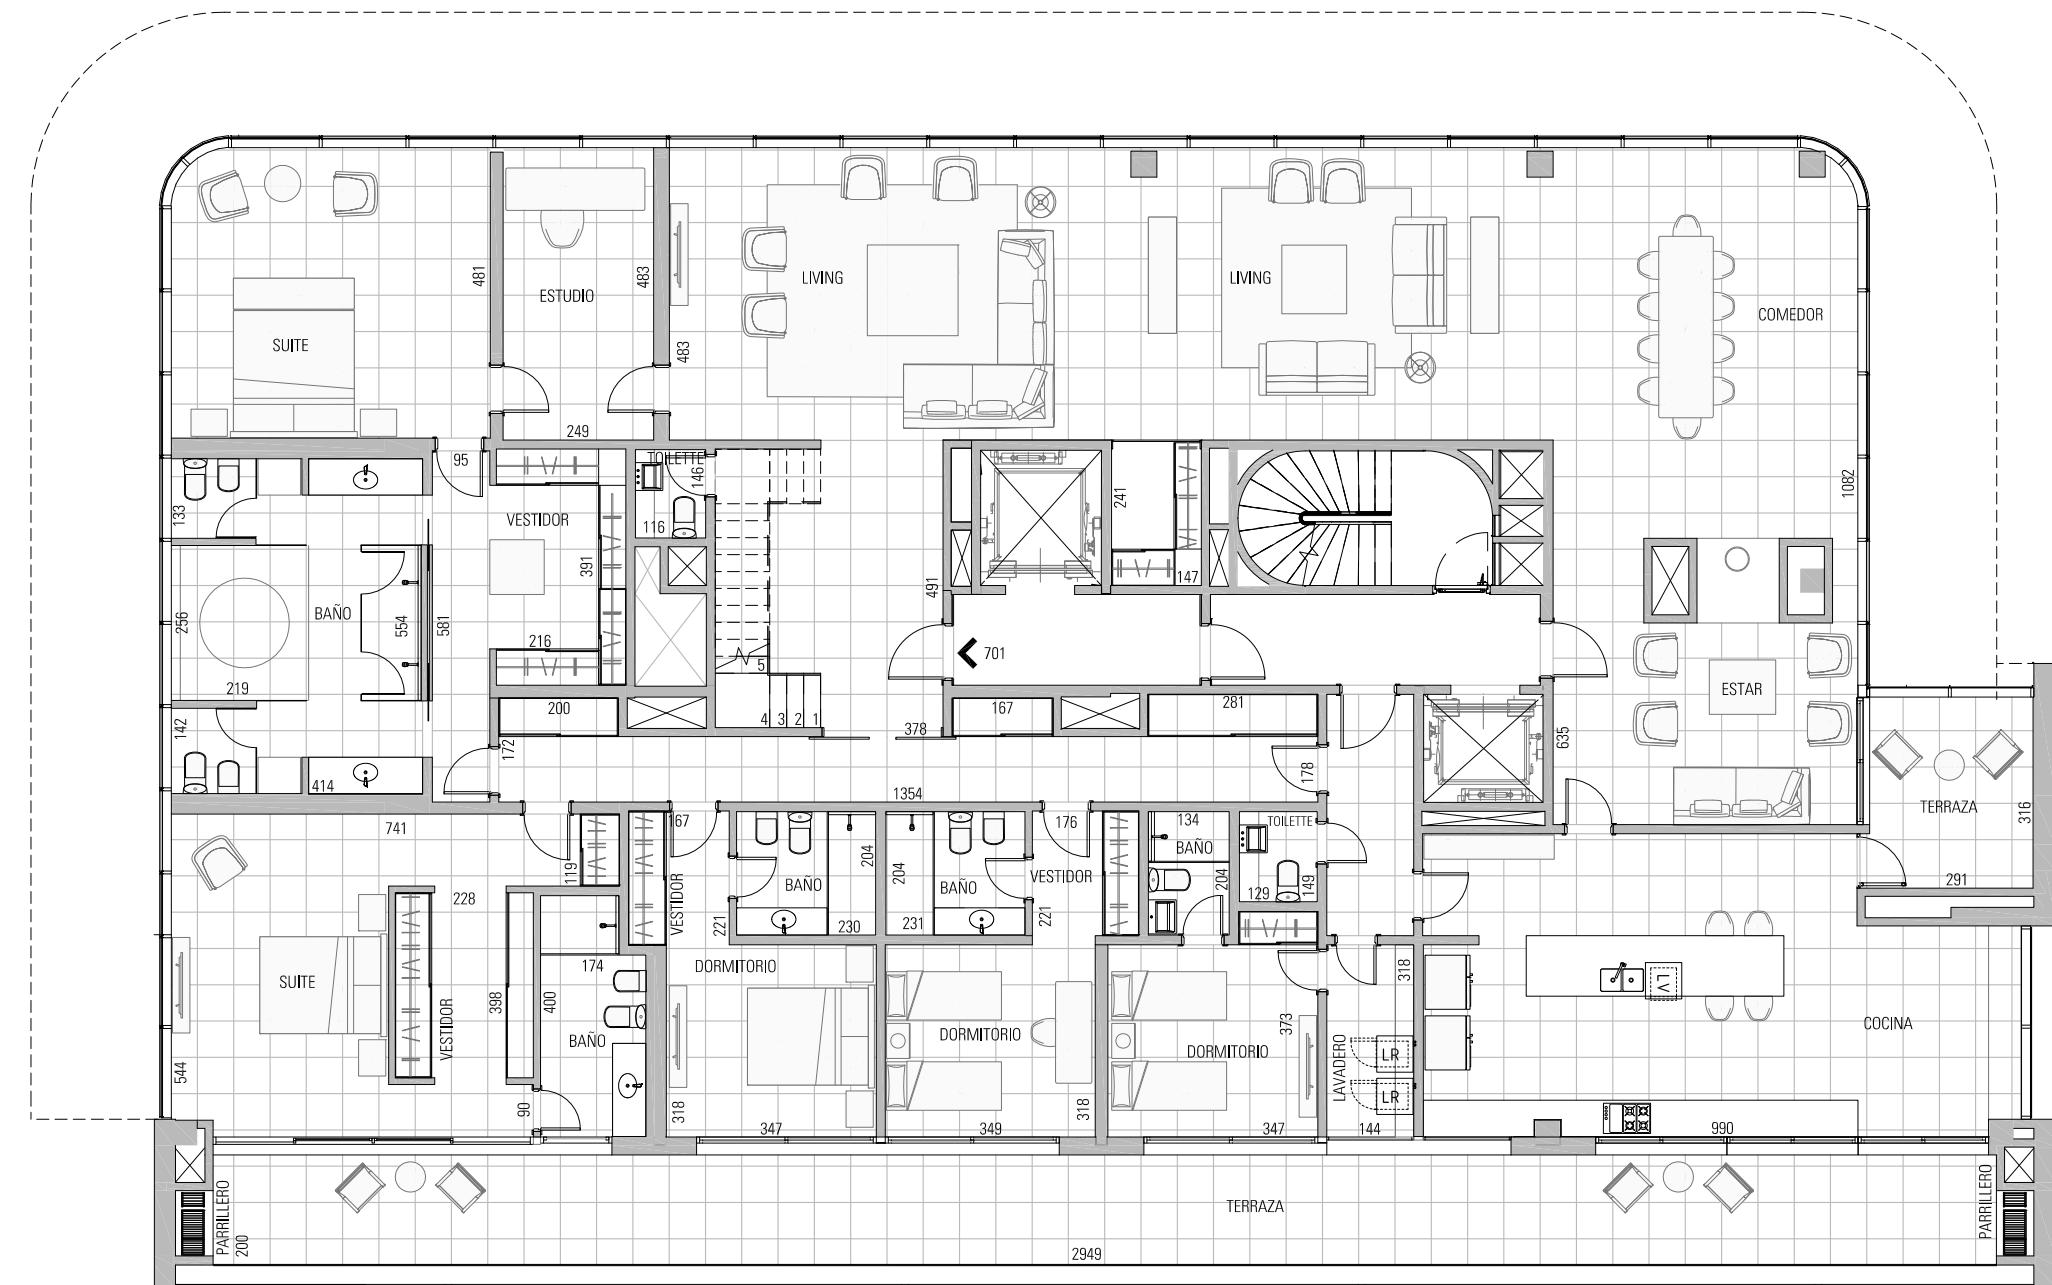

Desarrolla:

**altius®**  
GROUP

Proyecto:

**GP | GómezPlatero**  
Arquitectos

Planta N7 N + 19.50  
Escala 1:125