



nostrum

## Central

www.altius.com.uy/central  
info@altius.com.uy  
0800 8911

Paraguay 1690 esq. La Paz


## 2D.10-2 DORMITORIOS

Area total:  
Area propia:  
Terraza cubierta:  
Terraza descubierta:  
Espacios comunes:

104.39 m<sup>2</sup>  
58.98 m<sup>2</sup>  
6.49 m<sup>2</sup>  
21.66 m<sup>2</sup>  
17.26 m<sup>2</sup>

ESC 1:75  
v06-01/09/2019

v06-01/09/2019

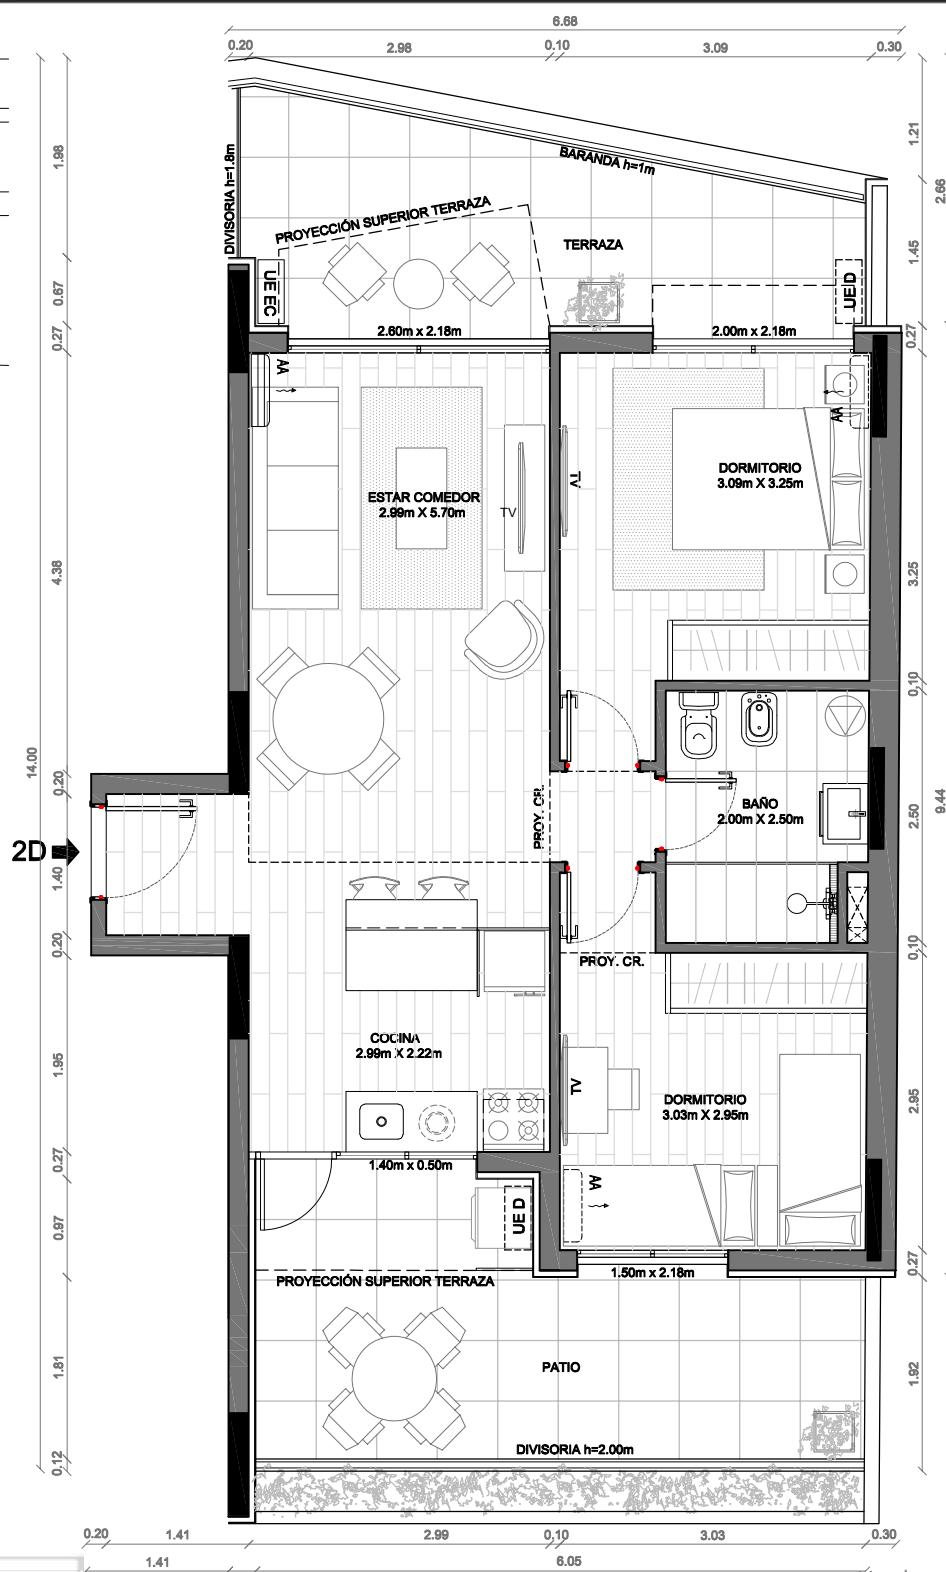

CARLOS OTT ARQUITECTOS

www.associazionem

CARLOS PONCE de LEON ARQUITECTOS

### Un desarrollo:

+ info

**altius®**



En el cálculo de área de las unidades, se incluye el 100% de la superficie interna, el 100% de los muros exteriores, 100% de terrazas propias o de uso exclusivo, 100% de los jardines propios o de uso exclusivo, 50% de los muros separativos entre unidades, el 100% de los muros de separación de áreas comunes y la cuota parte de la superficie de todos los espacios comunes. El equipamiento es meramente ilustrativo y no está incluido. Las dimensiones son aproximadas, pueden variar, y están condicionadas a la aprobación final del proyecto. Altius Group no se responsabiliza por las decisiones tomadas por el lector basadas únicamente en la información resultante de este plano.