



www.altius.com.uy/malvin
info@altius.com.uy
0800 8911

Av. Italia 4541 esq. Candelaria


3D3 — 3 DORMITORIOS

Área total:	96.68
Área propia:	74.21
Terraza cubierta:	3.64
Terraza descubierta:	—
Espacios comunes:	18.83


ESC 1:75

v03 — 08/10/2019

Piso 3 al 6

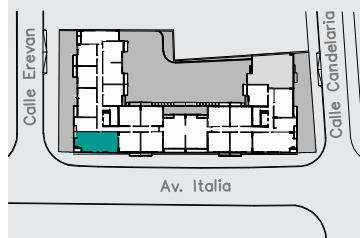

UNIDAD 301,401,501,601

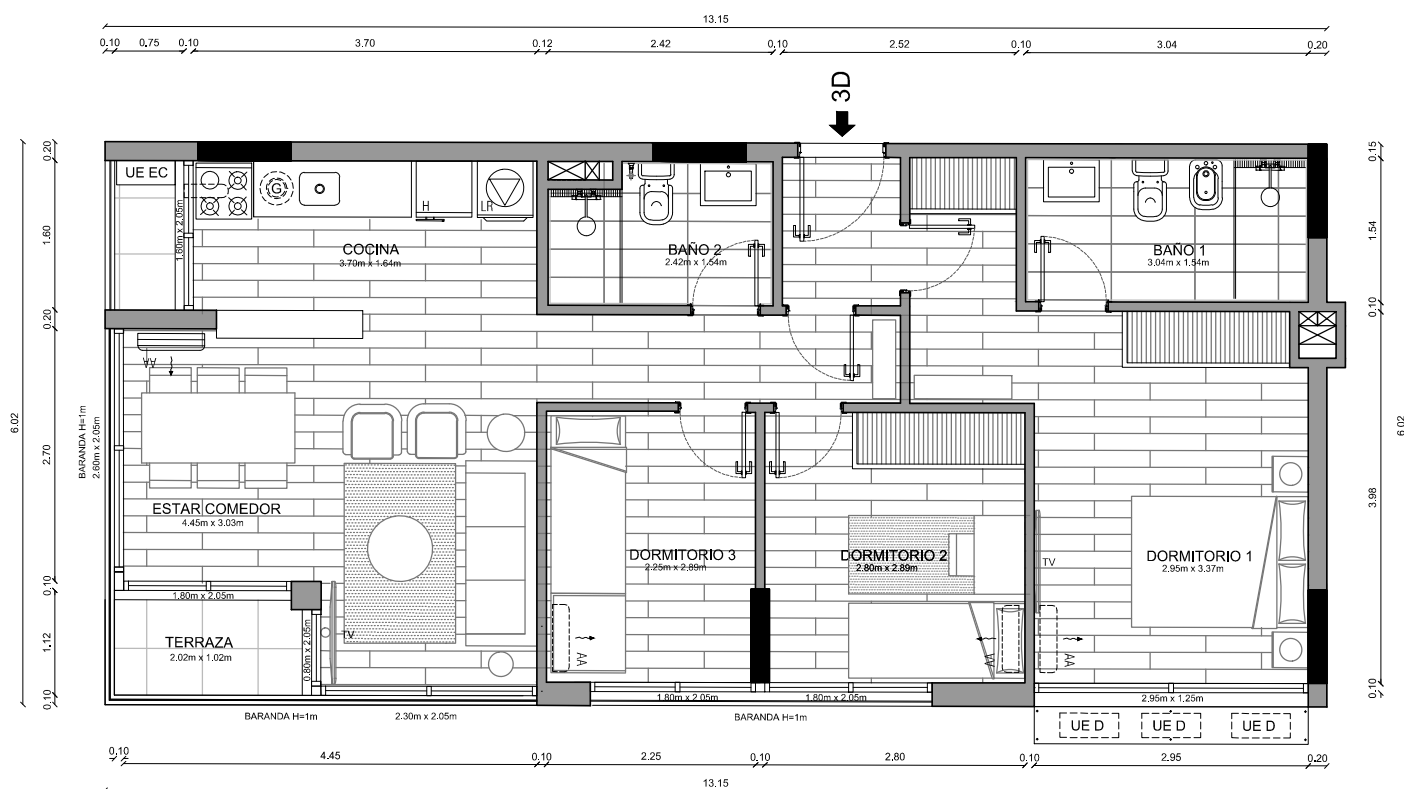

CARLOS OTT ARQUITECTOS

en asociación con

CARLOS PONCE de LEON ARQUITECTOS

Un desarrollo:

altius

GROUP

+ info



En el cálculo de área de las unidades, se incluye el 100% de la superficie interna, el 100% de los muros exteriores, 100% de terrazas propias o de uso exclusivo, 100% de los jardines propios o de uso exclusivo, 50% de los muros separativos entre unidades, el 100% de los muros de separación de áreas comunes y la cuota parte de la superficie de todos los espacios comunes. El equipamiento es meramente ilustrativo y no está incluido. Las dimensiones son aproximadas, pueden variar, y están condicionadas a la aprobación final del proyecto. Altius Group no se responsabiliza por las decisiones tomadas por el lector basadas únicamente en la información resultante de este plano.