



www.altius.com.uy/malvin
info@altius.com.uy
0800 8911

Av. Italia 4541 esq. Candelaria


3D5 – 3 DORMITORIOS

Área total:	103.06
Área propia:	79.35
Terraza cubierta:	3.64
Terraza descubierta:	—
Espacios comunes:	20.07


Piso 7 al 17

ESC 1:75

v03 – 08/10/2019

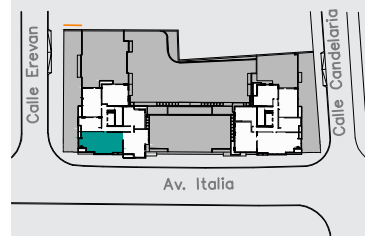

UNIDAD 801 al 1201, 1401 al 1701

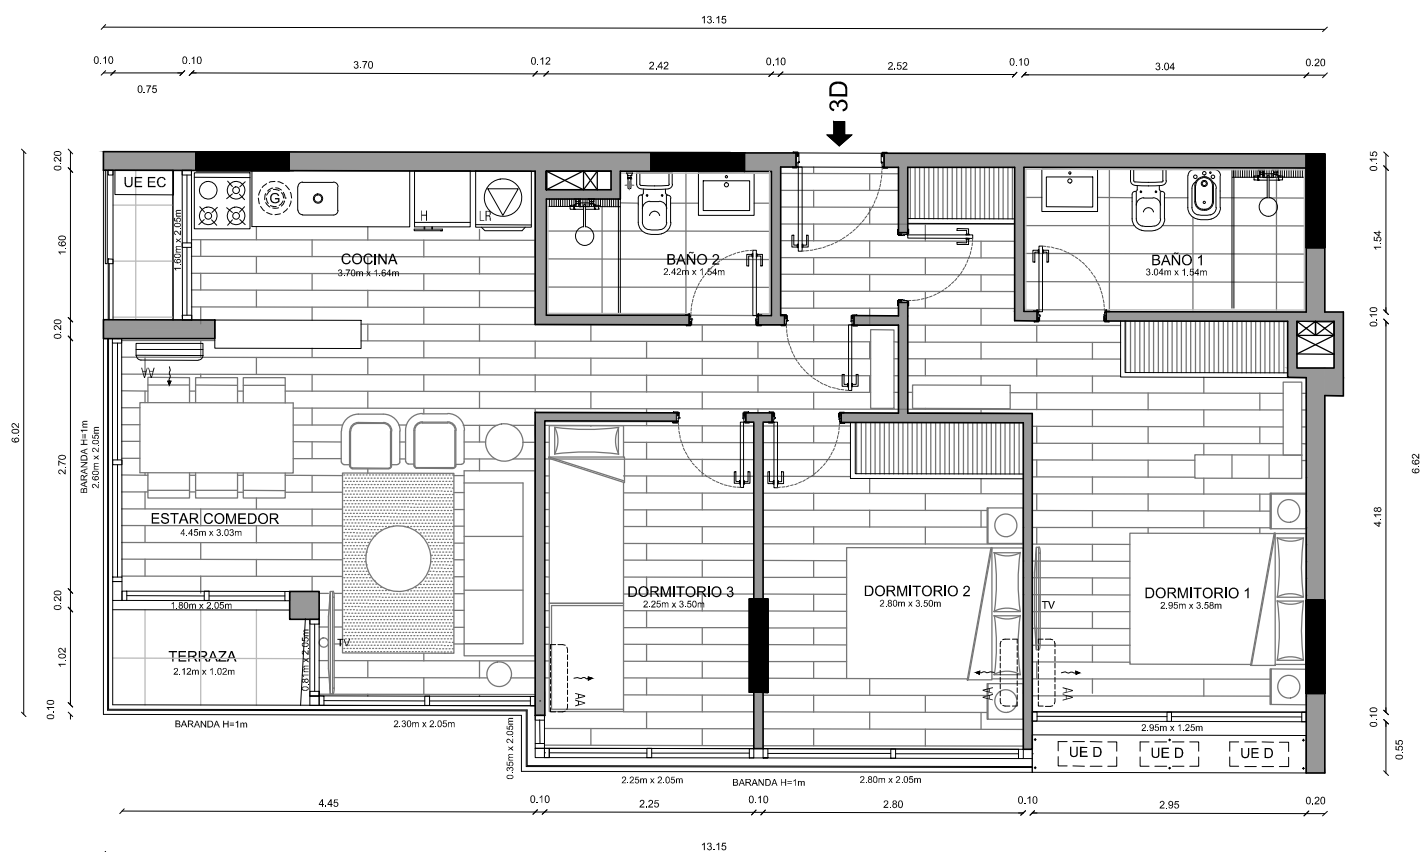

CARLOS OTT ARQUITECTOS

en asociación con

CARLOS PONCE de LEON ARQUITECTOS

Un desarrollo:

altius

GROUP

+ info



En el cálculo de área de las unidades, se incluye el 100% de la superficie interna, el 100% de los muros exteriores, 100% de terrazas propias o de uso exclusivo, 100% de los jardines propios o de uso exclusivo, 50% de los muros separativos entre unidades, el 100% de los muros de separación de áreas comunes y la cuota parte de la superficie de todos los espacios comunes. El equipamiento es meramente ilustrativo y no está incluido. Las dimensiones son aproximadas, pueden variar, y están condicionadas a la aprobación final del proyecto. Altius Group no se responsabiliza por las decisiones tomadas por el lector basadas únicamente en la información resultante de este plano.