



nostrum

Plaza 2

www.altius.com.uy/plaza2

info@altius.com.uy


Tel. 08008911

La Paz 2054 esq. Defensa

1D7- 1 dormitorio


Area total:	61.34m ²
Area propia:	47.70m ²
Terraza cubierta:	5.38m ²
Terraza descubierta:	-m ²
Jardín:	-m ²
Espacios comunes:	8.22m ²

Revisión: 27/08/2019

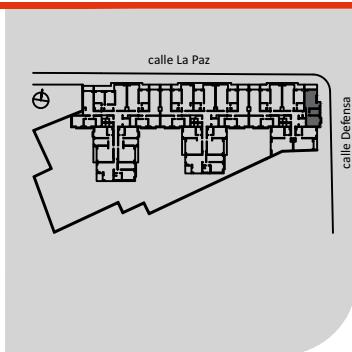

UNIDAD 204 AL 504 1 DORMITORIO

UNIDAD 104 1 DORMITORIO

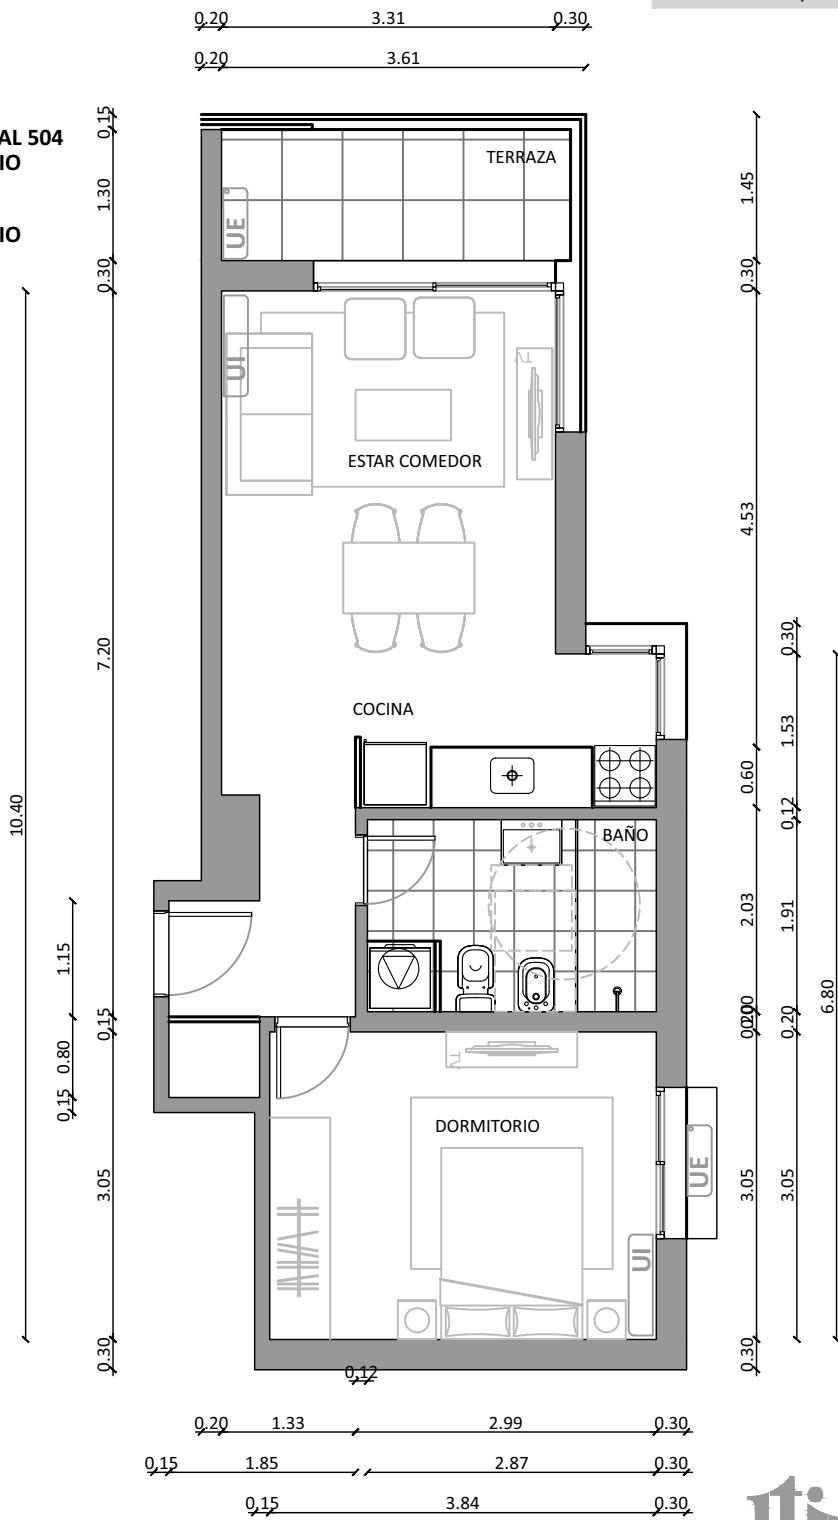

christoff + de sierra + cayón + villamarzo

ARQUITECTOS

altius®

卷之三

En el cálculo de área de las unidades, se incluye el 100% de la superficie interna, el 100% de los muros exteriores, 100% de terrazas propias o de uso exclusivo, 100% de los jardines propios o de uso exclusivo, 50% de los muros separativos entre unidades, el 100% de los muros de separación de áreas comunes y la cuota parte de la superficie de todos los espacios comunes. El equipamiento es meramente ilustrativo y no está incluido. Las dimensiones son aproximadas, pueden variar sin previo aviso y están condicionadas a la aprobación final del proyecto. BRENTILLO SA se reserva el derecho a realizar cambios en las formas, distribuciones, apariencia y contenido de las diferentes áreas, basado en las reglamentaciones, recomendaciones de arquitectos/ingenieros, diseñadores de interiores y consultores, sin previo aviso. Altius Group no se responsabiliza por las decisiones tomadas por el lector basadas únicamente en la información resultante de este plano.