



**nostrum**

**Plaza2**

[www.altius.com.uy/plaza2](http://www.altius.com.uy/plaza2)


info@altius.com.uy

Tel. 08008911


La Paz 2054 esq. Defensa

## 2D15- 2 dormitorios

Area total:	71.44m <sup>2</sup>
Area propia:	56.90m <sup>2</sup>
Terraza cubierta:	4.67m <sup>2</sup>
Terraza descubierta:	-m <sup>2</sup>
Jardín:	-m <sup>2</sup>
Espacios comunes:	10.05m <sup>2</sup>

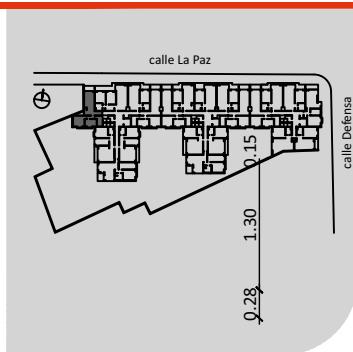

Revisión: 27/08/2019

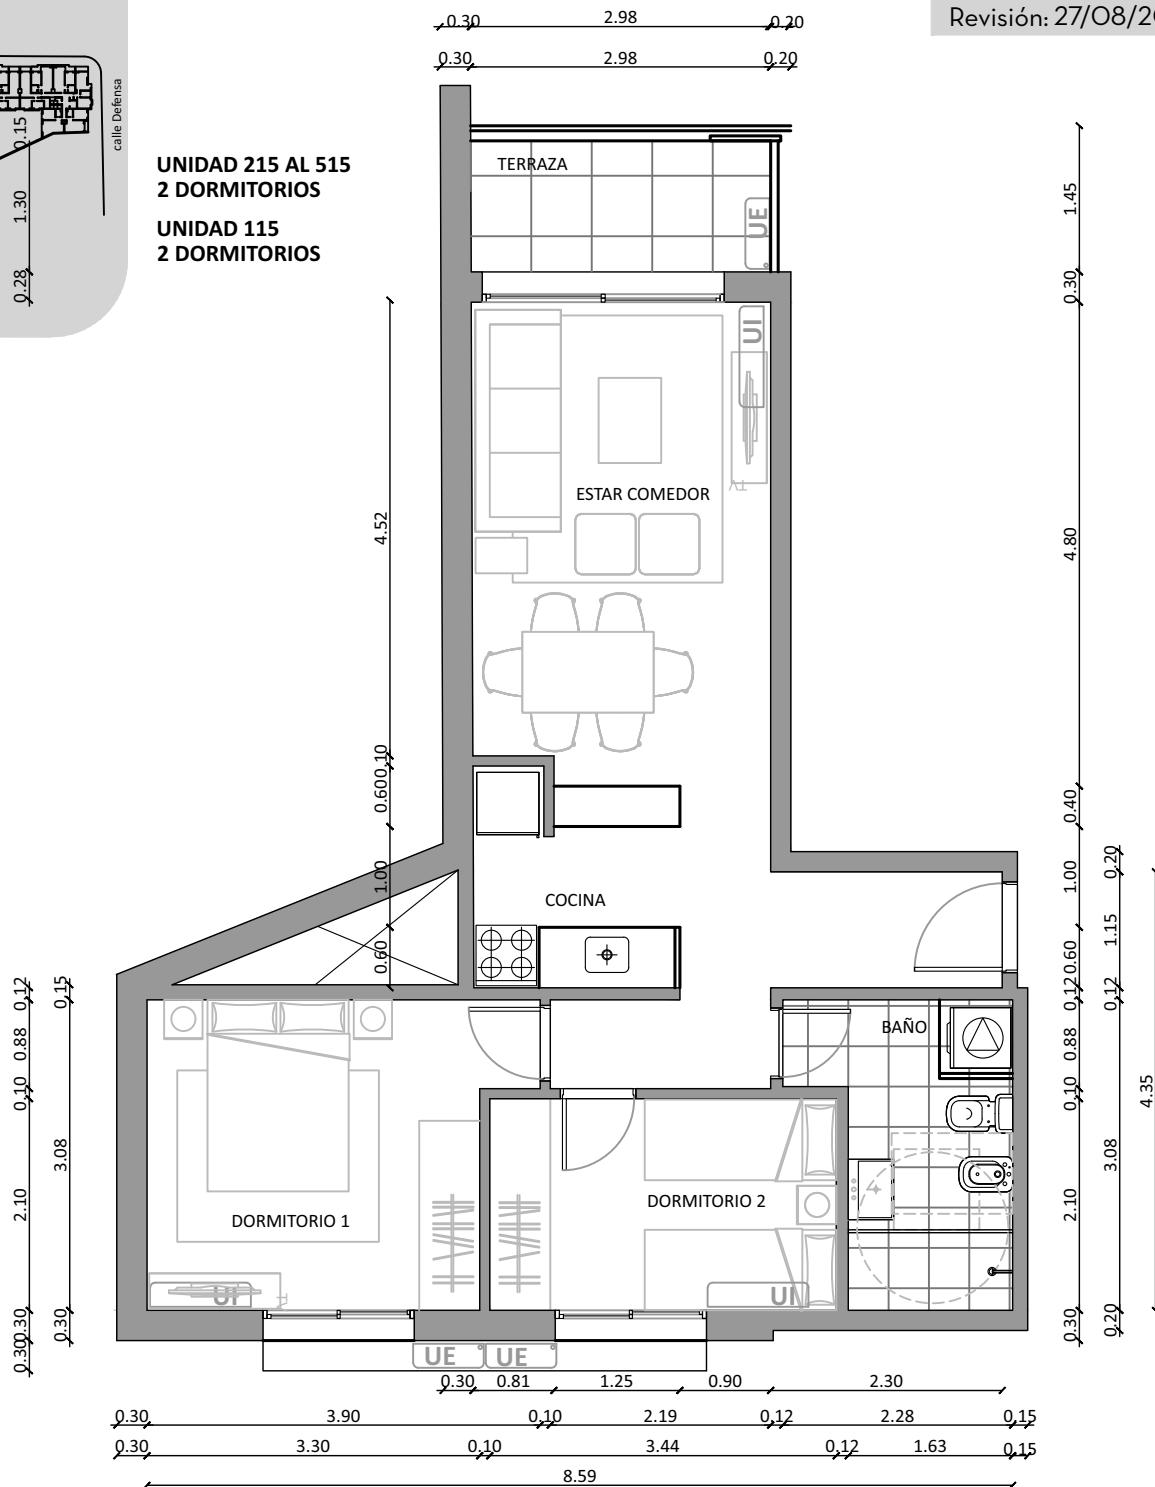

**christoff + de sierra + cayón + villamarzo**

ARQUITECTOS

**altius**  
GROUP

En el cálculo de área de las unidades, se incluye el 100% de la superficie interna, el 100% de los muros exteriores, 100% de terrazas propias o de uso exclusivo, 100% de los jardines propios o de uso exclusivo, 50% de los muros separativos entre unidades, el 100% de los muros de separación de áreas comunes y la cuota parte de la superficie de todos los espacios comunes. El equipamiento es meramente ilustrativo y no está incluido. Las dimensiones son aproximadas, pueden variar sin previo aviso y están condicionadas a la aprobación final del proyecto. BRENTILO SA se reserva el derecho a realizar cambios en las formas, distribuciones, apariencia y contenido de las diferentes áreas, basado en las reglamentaciones, recomendaciones de arquitectos/ingenieros, diseñadores de interiores y consultores, sin previo aviso. Altius Group no se responsabiliza por las decisiones tomadas por el lector basadas únicamente en la información resultante de este plano.