



nostrum

Plaza 2

www.altius.com.uy/plaza2


info@altius.com.uy

Tel. 08008911


La Paz 2054 esq. Defensa

3D3 B - 3 dormitorios

Área total:	98.67m ²
Área propia:	68.5m ²
Terraza cubierta:	5.10m ²
Terraza descubierta:	14.00m ²
Jardín:	-m ²
Espacios comunes:	11.07m ²

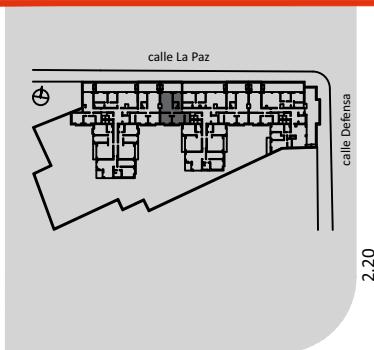

Revisión: 27/08/2019

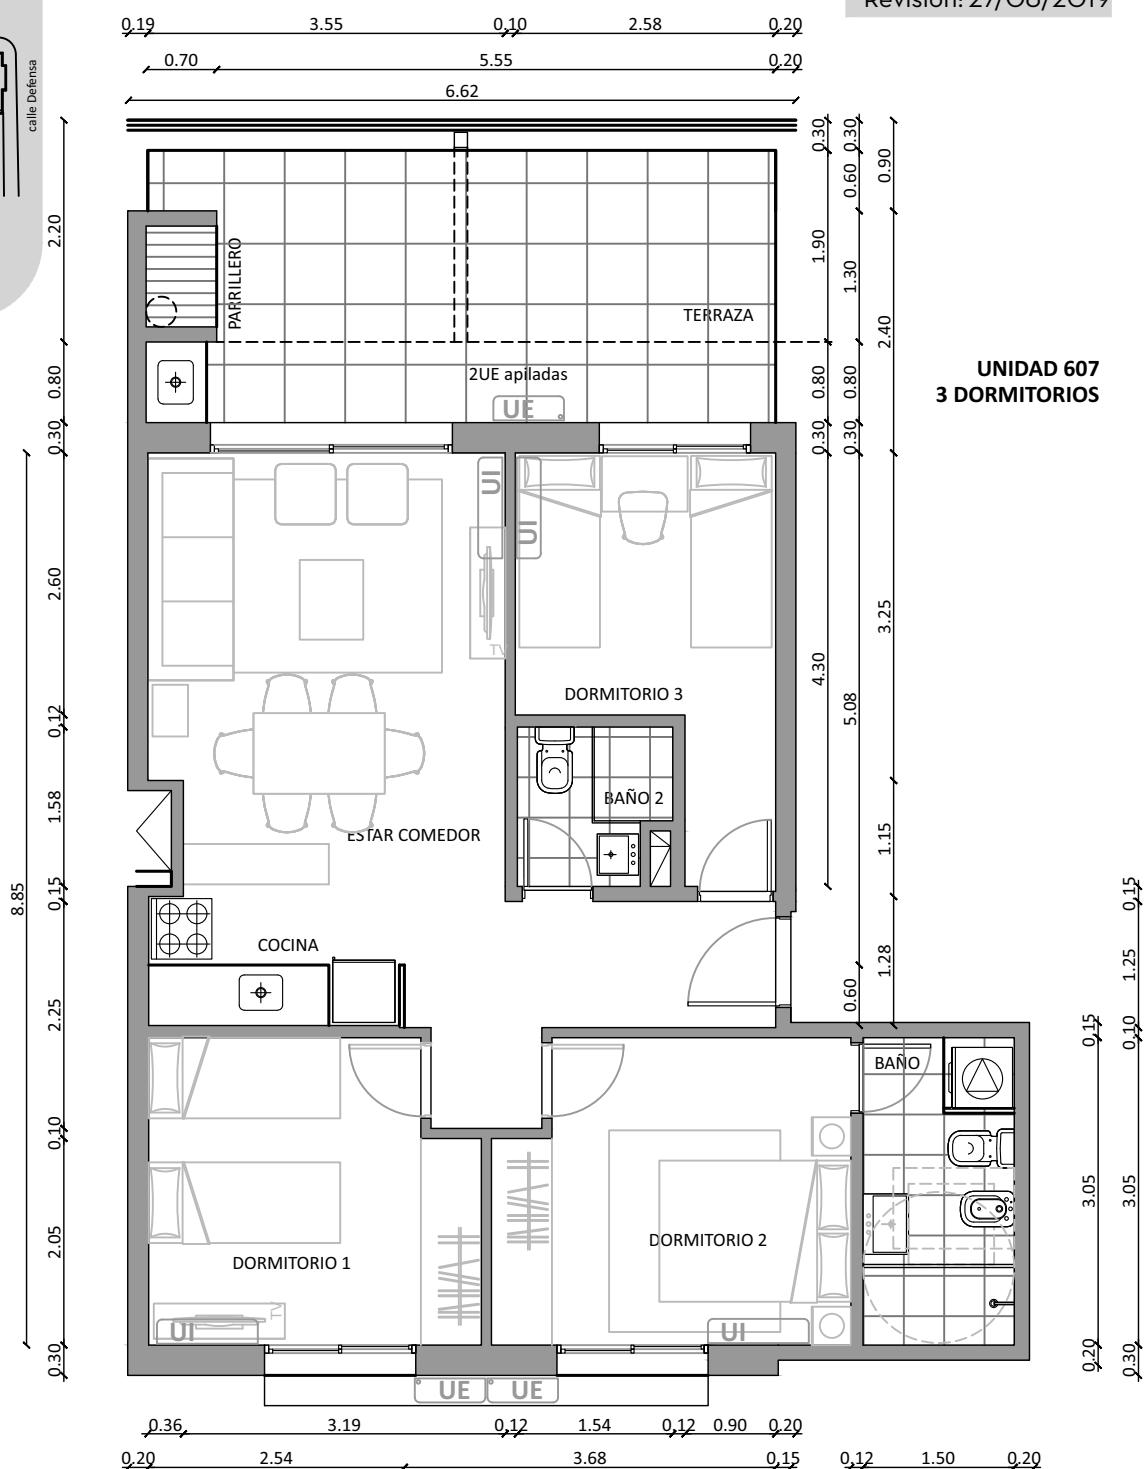

christoff + de sierra + cayón + villamarzo

ARQUITECTOS

altius

卷首语

En el cálculo de área de las unidades, se incluye el 100% de la superficie interna, el 100% de los muros exteriores, 100% de terrazas propias o de uso exclusivo, 100% de los jardines propios o de uso exclusivo, 50% de los muros separativos entre unidades, el 100% de los muros de separación de áreas comunes y la cuota parte de la superficie de todos los espacios comunes. El equipamiento es meramente ilustrativo y no está incluido. Las dimensiones son aproximadas, pueden variar sin previo aviso y están condicionadas a la aprobación final del proyecto. BRENTILLO SA se reserva el derecho a realizar cambios en las formas, distribuciones, apariencia y contenido de las diferentes áreas, basado en las reglamentaciones, recomendaciones de arquitectos/ingenieros, diseñadores de interiores y consultores, sin previo aviso. Altius Group no se responsabiliza por las decisiones tomadas por el lector basadas únicamente en la información resultante de este plano.