



nostrum
Rosedal


www.altius.com.uy/rosedal
info@altius.com.uy
0800 8911

Av. Agraciada 3607 esq. Turini

2D-7 - 2DORMITORIOS

Área total:	82.61 m ²
Área propia:	60.80 m ²
Terraza cubierta:	8.35 m ²
Terraza descubierta:	0 m ²
Jardín:	0 m ²
Espacios comunes:	13.46 m ²

ESC 1:75
V05 - 23/10/2019

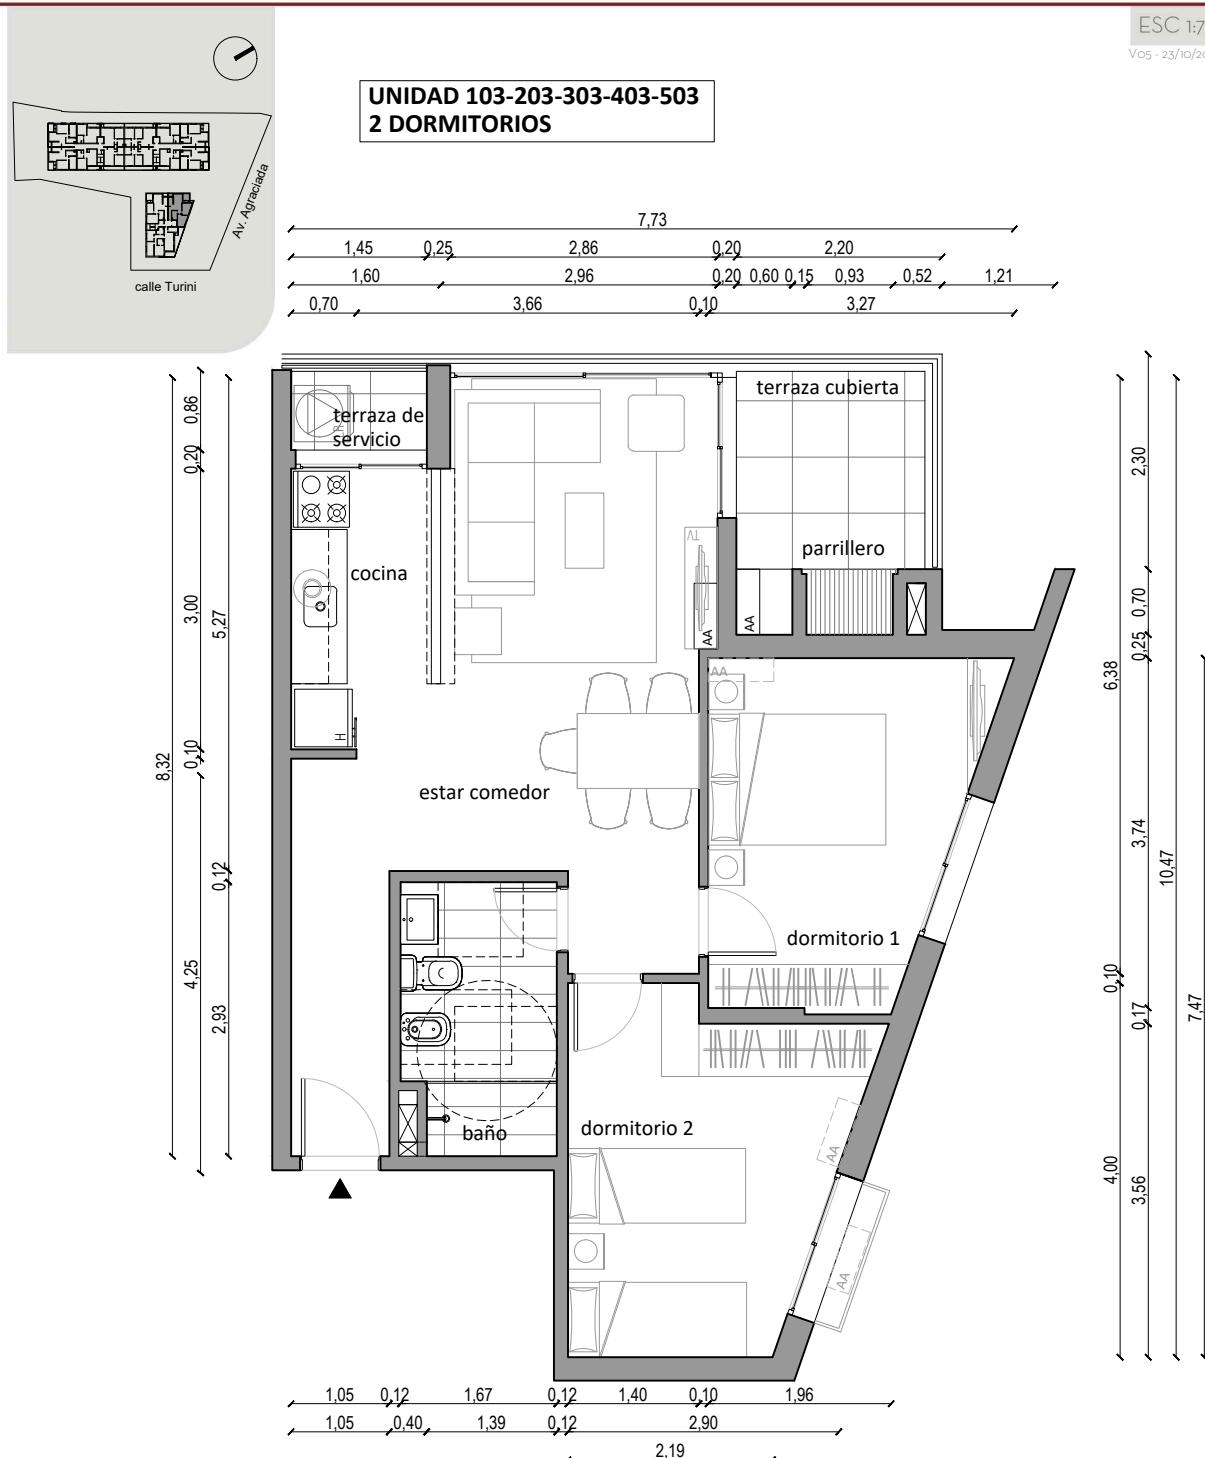

Un desarrollo:

altius®
G R O U P

+ info



En el cálculo de área total de las unidades se incluye: el 100% de los metros cuadrados interiores, 100% de los muros exteriores, 100% de los muros interiores, 100% de los muros separativos de áreas comunes, 100% de ductos internos de la unidad, el 50% de muros separativos entre unidades y la cuota parte de la superficie de espacios comunes. Este criterio no coincide con el criterio del plano de mensura. Las dimensiones pueden sufrir variaciones. El equipamiento es a modo ilustrativo.